


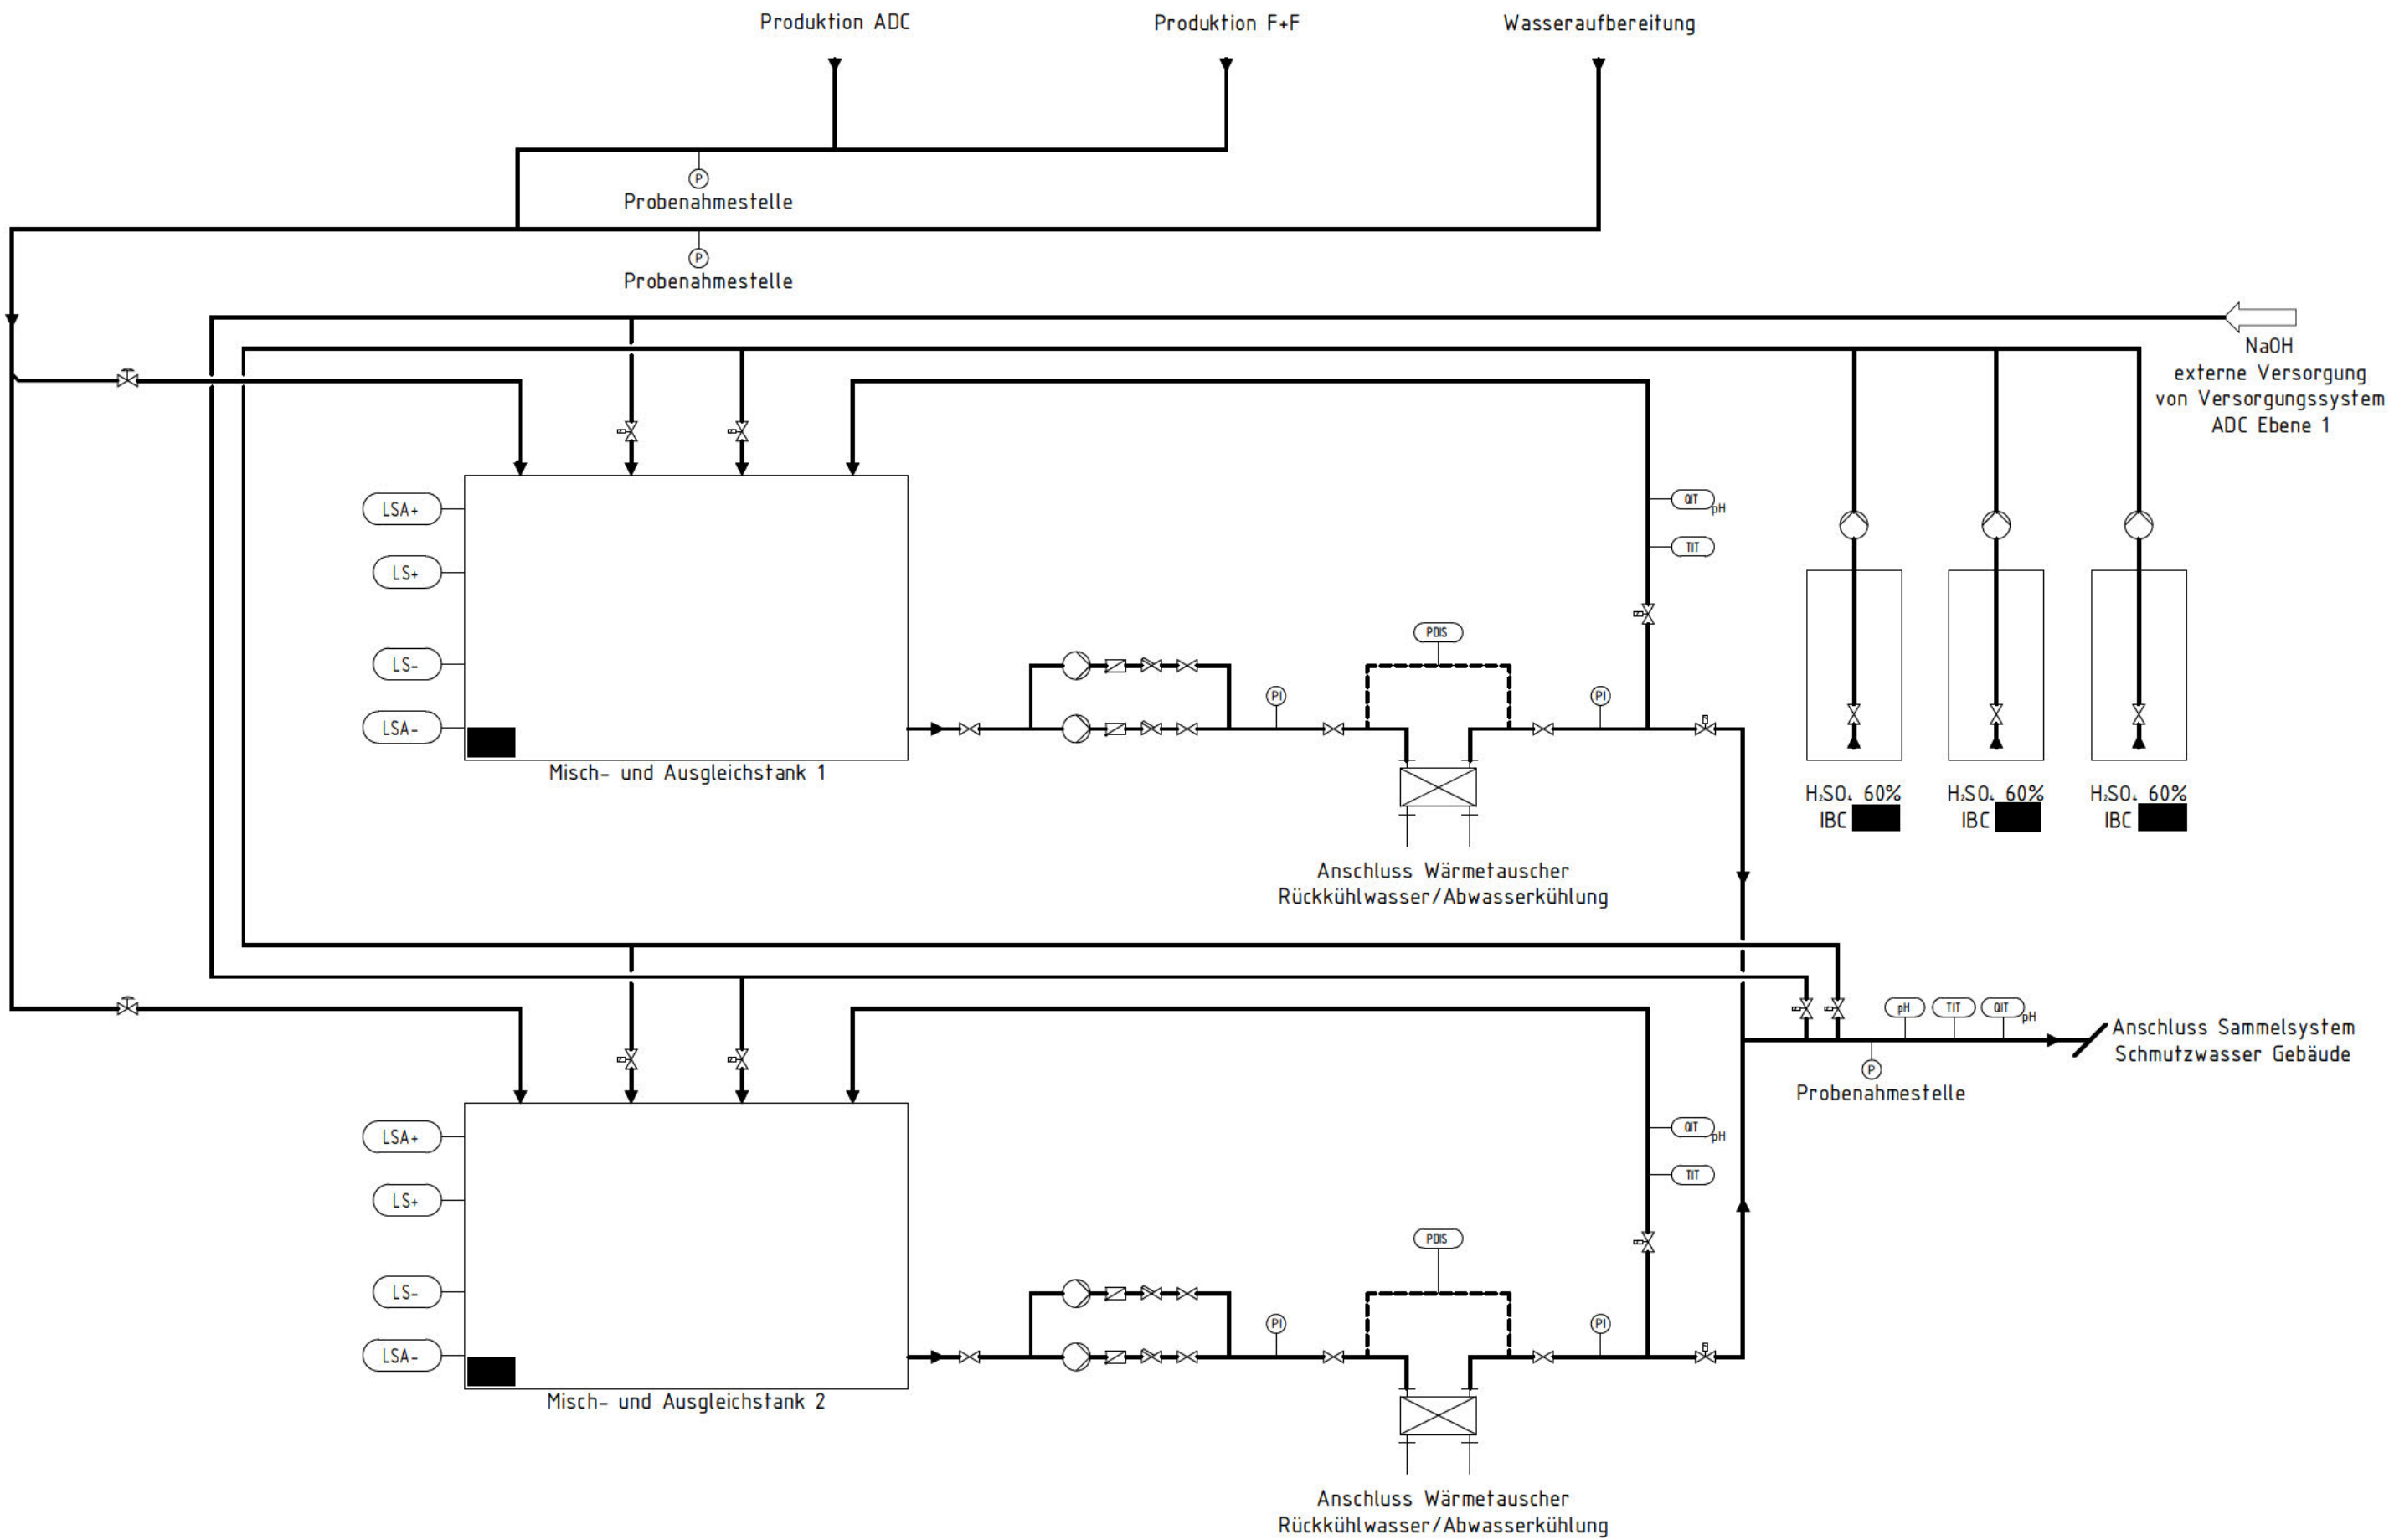


Legende	
Kürzel	Bezeichnung
PRN	Probenahme
MVE	Magnetventil
ASV	Absperrventil
PUM	Förderpumpe
SCF	Schmutzlänger
RSK	Rückschlagklappe
RSK	Membran-Absperrventil
LSA	Leitfähigkeits- und Säuresensor
LS	Leitfähigkeitssensor
PDIS	Differenzdrucksensor
TIT	Temperaturmessumformer
pH	pH-Sensor
PI	PI-Regler

Abkürzungen	
NaOH..Natriumhydroxid	
H2SO4...Schwefelsäure	


A	Erstveröffentlichung	Int-Index	03.04.2025	LUK	MAY
Index	Beschreibung		Datum	Gezeichnet	Geprüft

BAUANTRAG

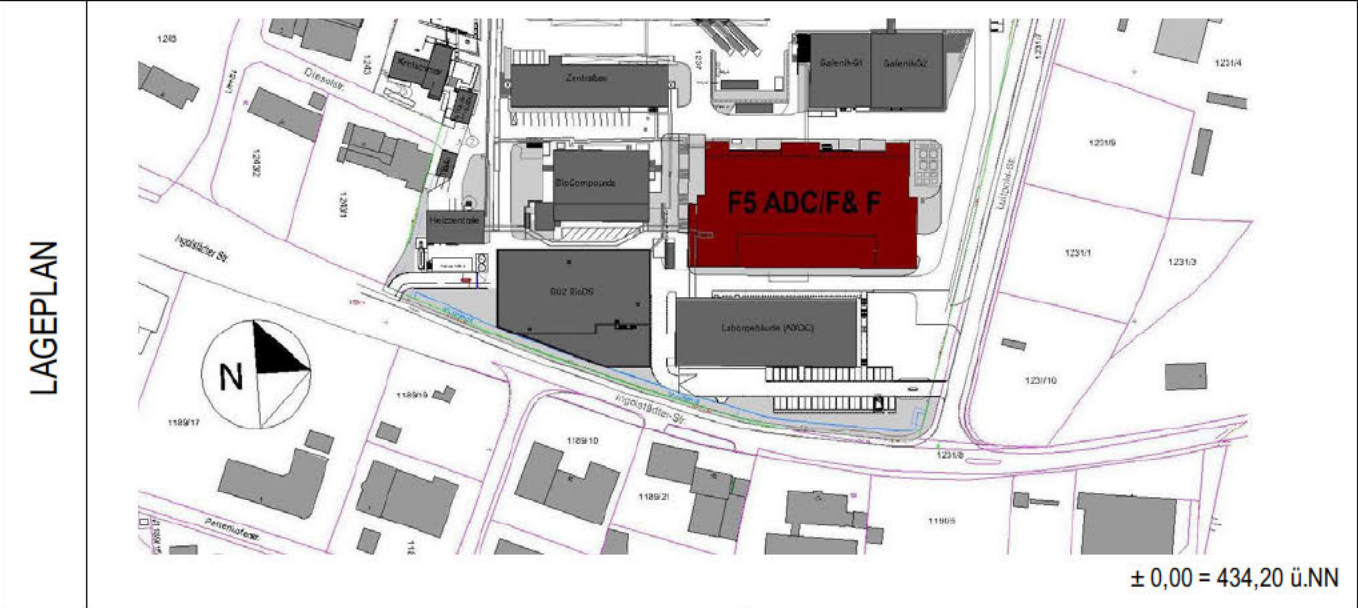

Kunde		Unterschrift	
 Daiichi Sankyo Real Estate GmbH Luitpoldstraße 1 85276 Pfaffenhofen an der Ilm, Deutschland			
Generalplaner		Unterschrift	
 Chemengineering International GmbH Technologiesstraße 5 1120 Wien, Österreich Fon: +43 1 255 74 1313			
Planer		Unterschrift	
 Adenbeck GmbH Westring 25 4600 Weis, Österreich Fon: +43 07472 932 8100			
Projektphase	Projektnummer	Disziplin	
Genehmigungsplanung	AT20240073	ENTWÄSSERUNG	
Projektname			
Neubau F5			
Plannamen		Maßstab:	
Schema Neutralisation		Plangröße:	
		420/594	
Gezeichnet von:	Geprüft von:	Genehmigt von:	Datum
LUK	MAY	MAY	03/04/25
Blatt	Plannummer	Index:	
A0+1	F G F05 0 E 000	A	

Zeichnungen, zugehörige Anlagen, Beschreibungen und Berechnungen sind unser geistiges Eigentum. Sie dürfen nicht ohne unsere Genehmigung vervielfältigt, unbefugten Dritten zur Einsicht überlassen oder zu anderen als den vereinbarten Zwecken benutzt werden. Auf Verlangen sind sie zurückzugeben.

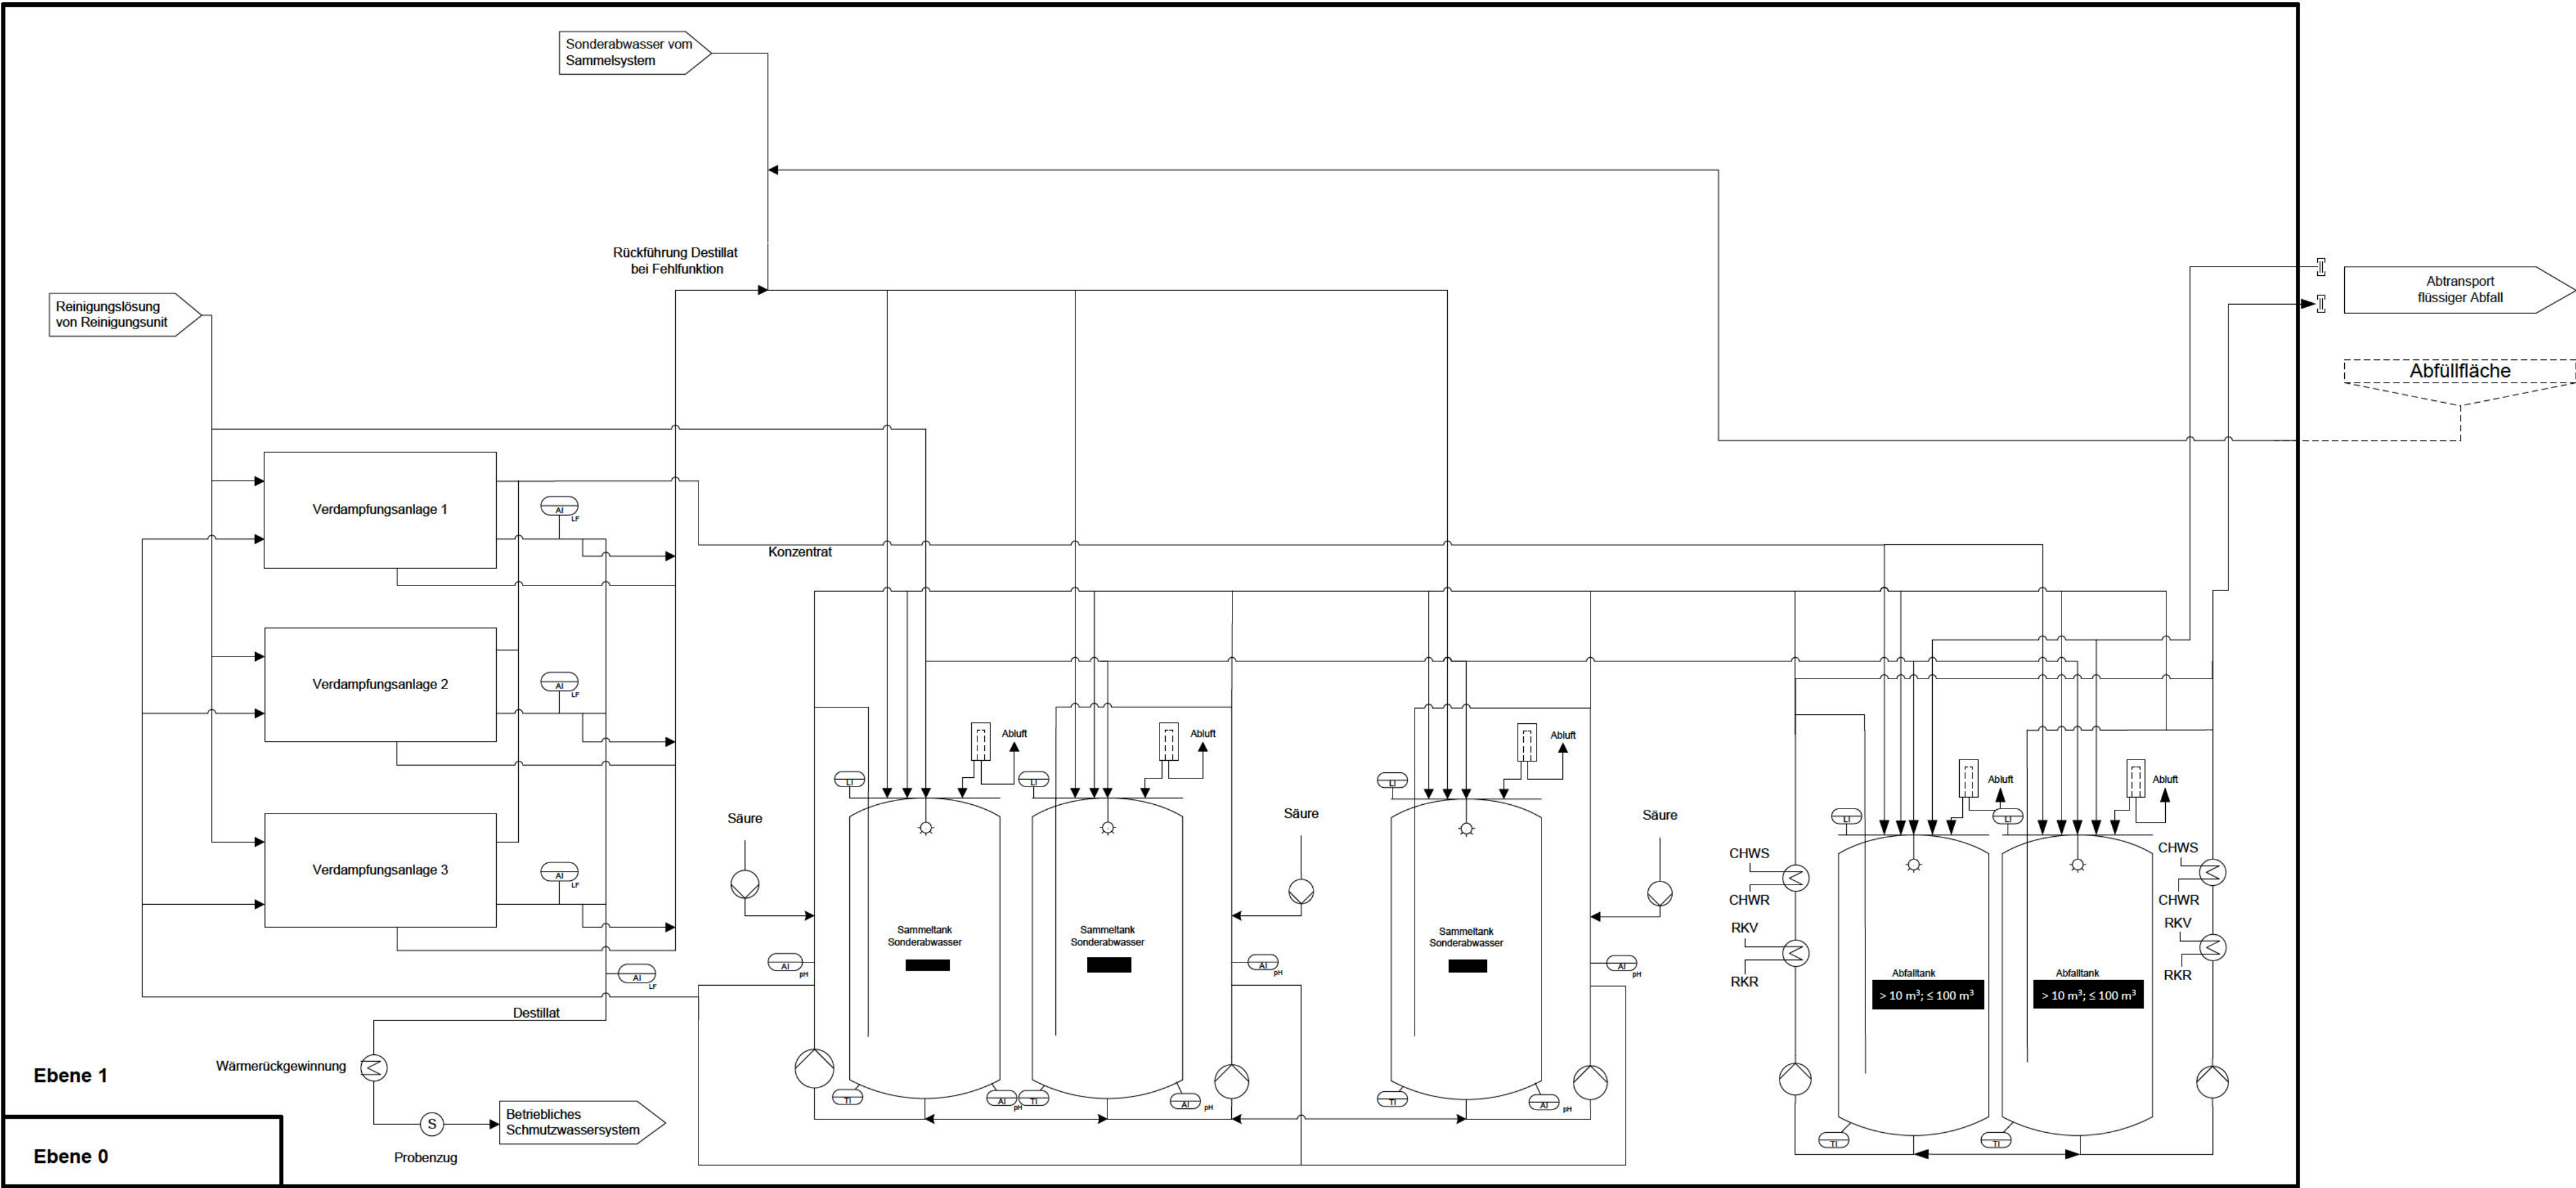

Revision	Datum / Name	Beschreibung	Revision	Date / Name	Description	 Projekt: Neubau F5	Titel: Plant Flow Sonderabwasser		Datum / Name		 
V00.1	12.02.2025 / D. Falkensteiner-Weiß	Zur Information - Abklärungsmeeting	V00.4	03.04.2025 / D. Falkensteiner-Weiß	Zur Information - Feedback GfBU		Anhang 12.2 Schema Sonderabwasserbehandlung.vsd.x		Prepared:		
V00.2	12.02.2025 / D. Falkensteiner-Weiß	Zur Information - Abklärungsmeeting	V01.0	04.04.2025 / D. Falkensteiner-Weiß	Zur Information				Approved:		
V00.3	12.03.2025 / D. Falkensteiner-Weiß	Zur Information - Feedback Behörde und CRVB012/13							Released:		