
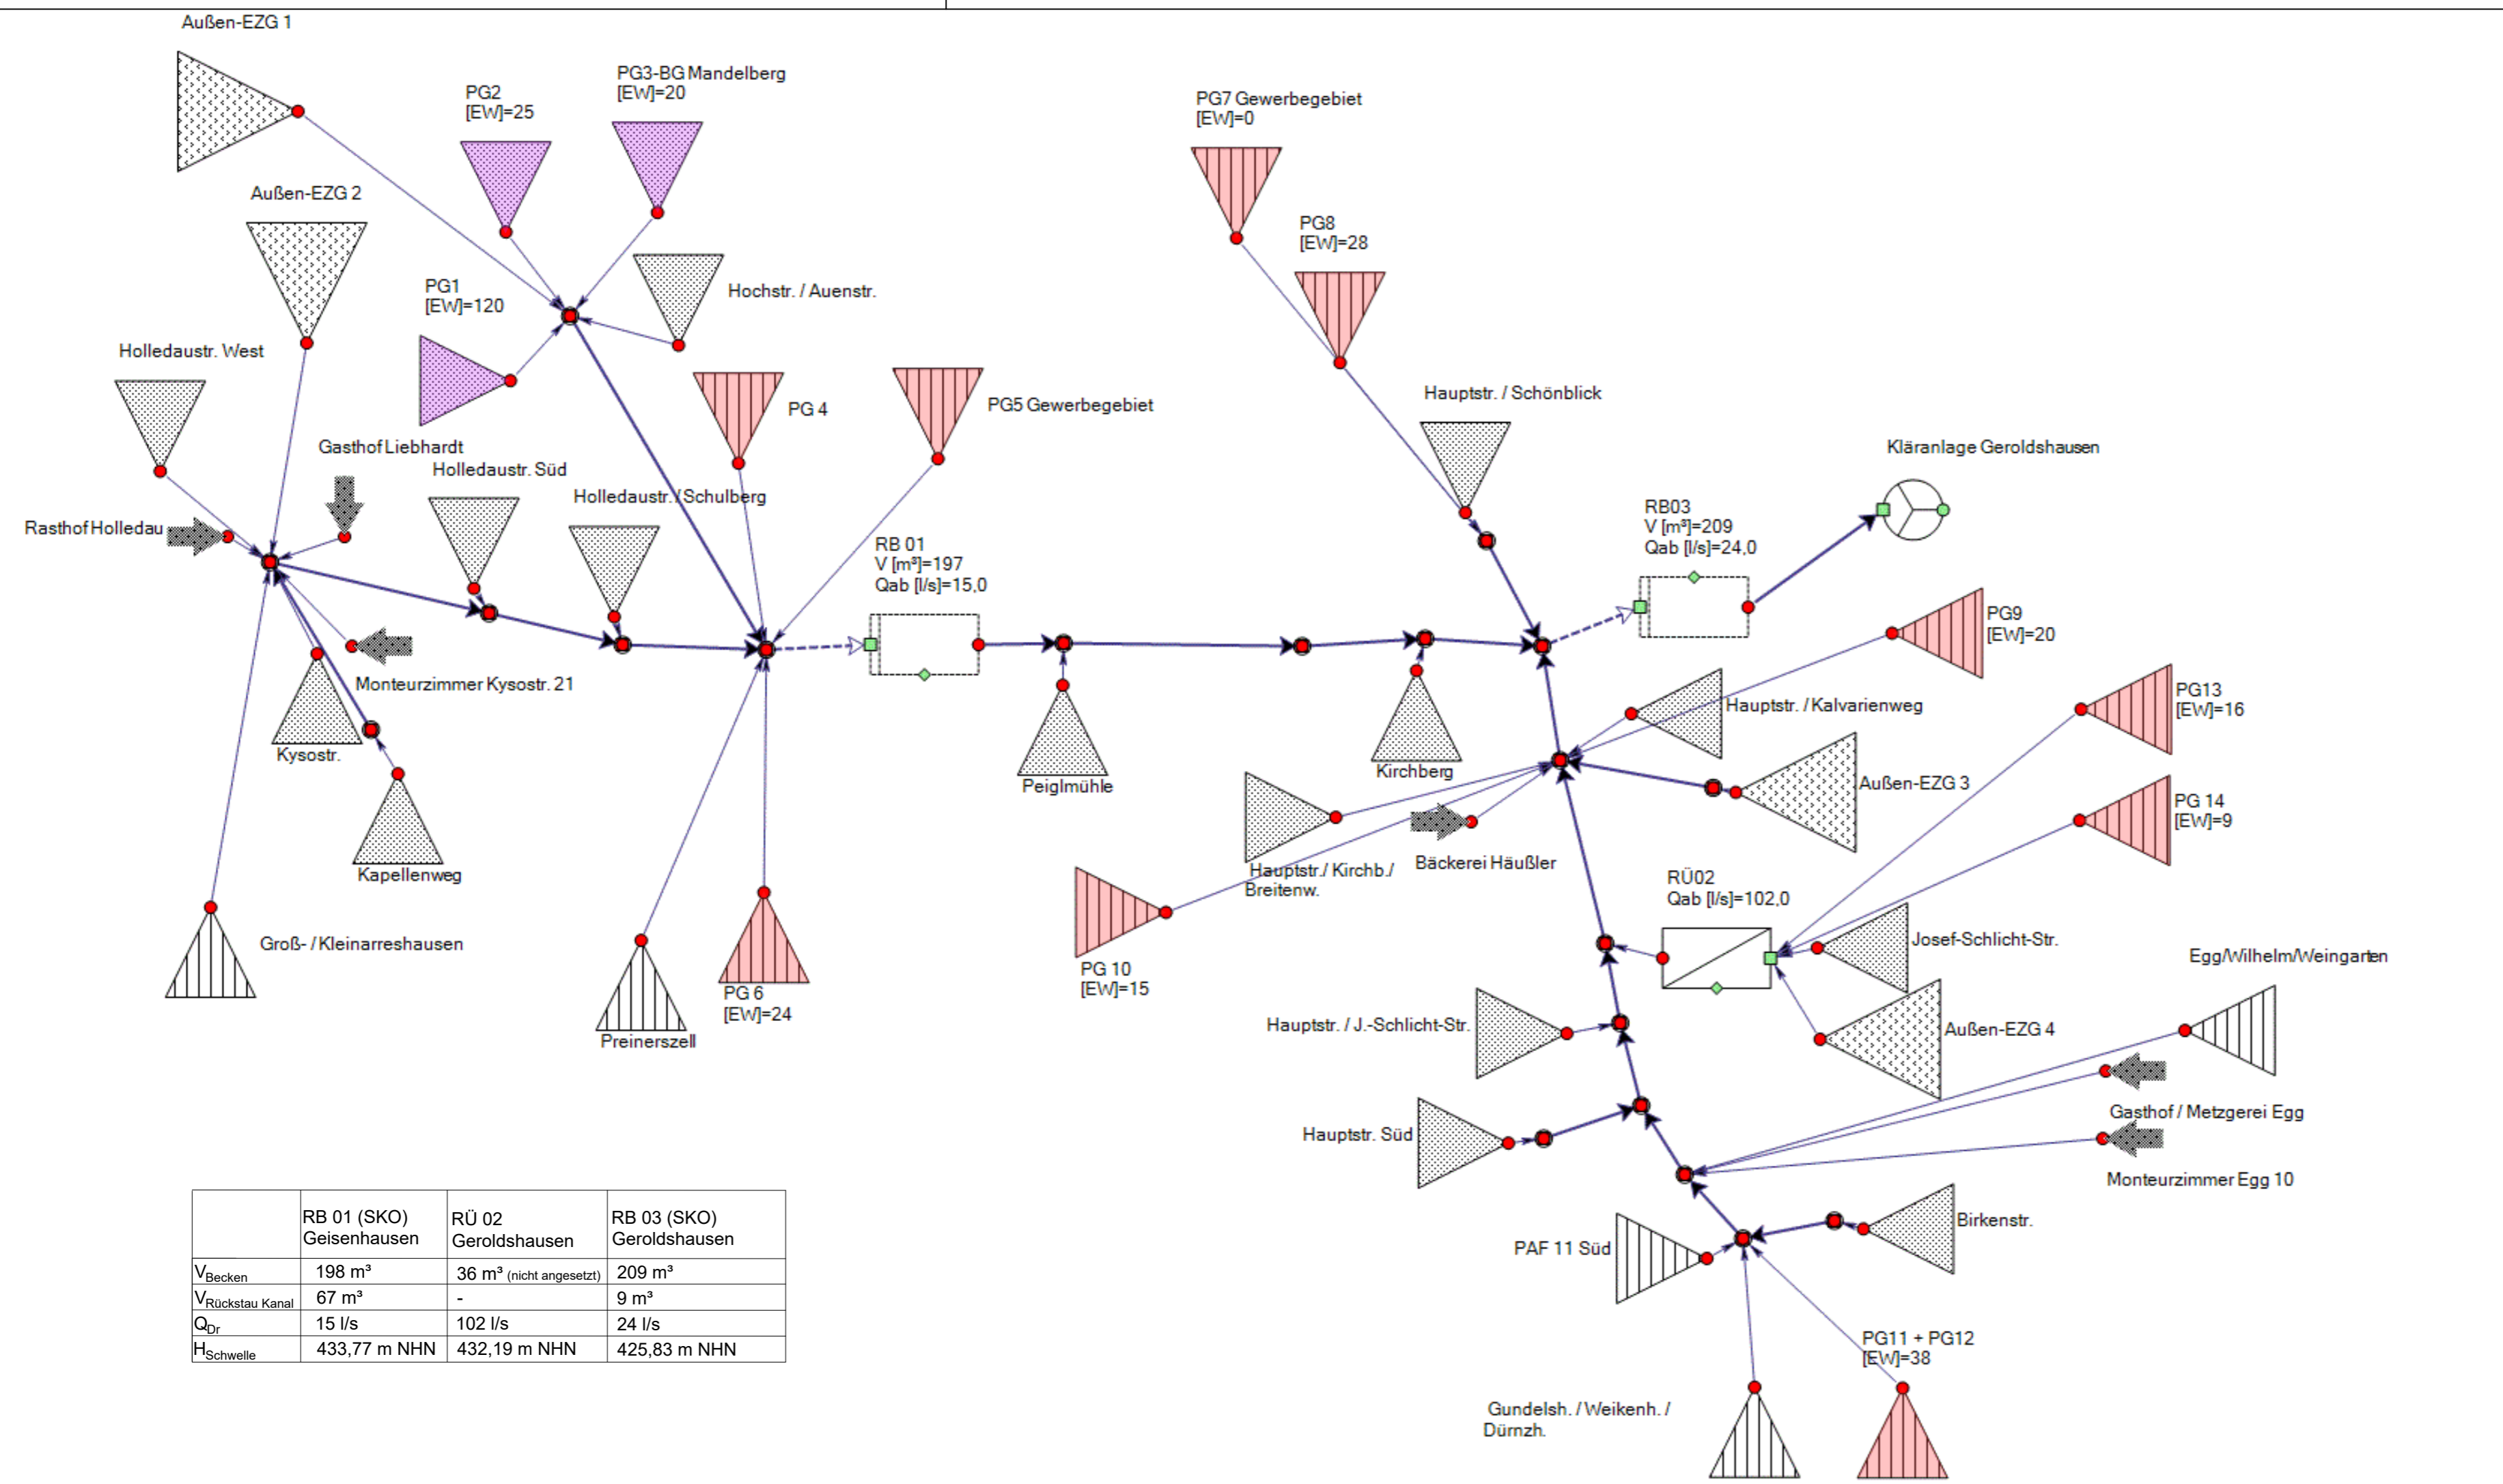


LEGENDE

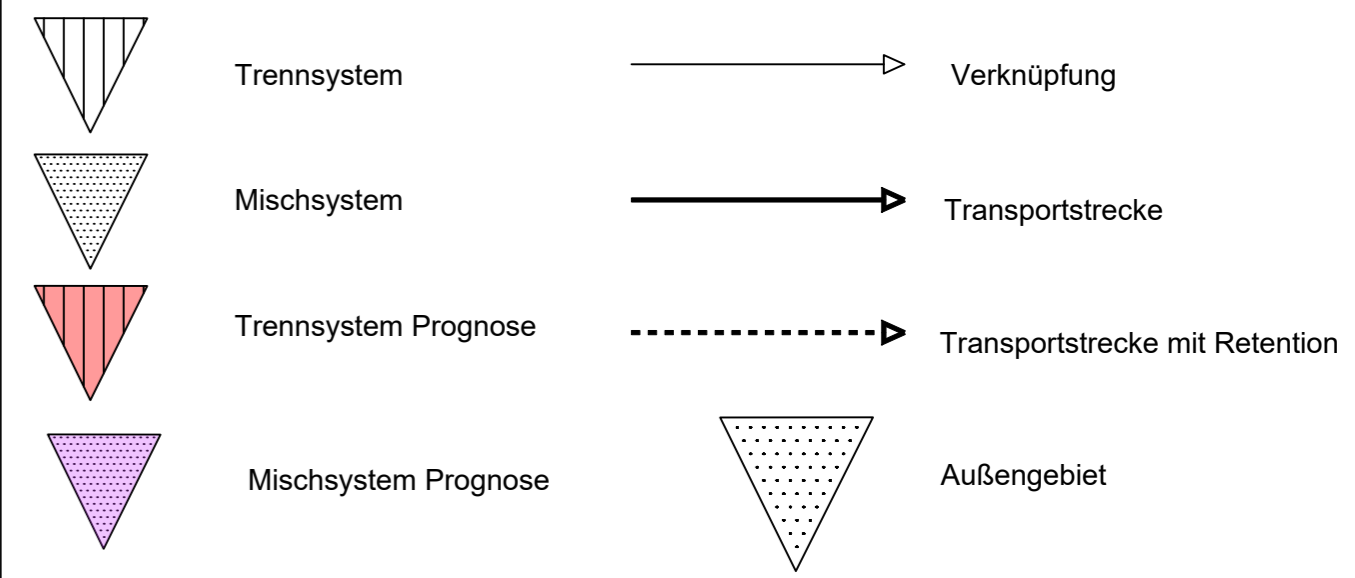

	RB 01 (SKO) Geisenhausen	RÜ 02 Geroldshausen	RB 03 (SKO) Geroldshausen
V _{Becken}	198 m³	36 m³ (nicht angesetzt)	209 m³
V _{Rückstau Kanal}	67 m³	-	9 m³
Q _{Dr}	15 l/s	102 l/s	24 l/s
H _{Schwelle}	433,77 m NHN	432,19 m NHN	425,83 m NHN

Index:	Art der Änderung:	Datum:	gezeichnet:
--------	-------------------	--------	-------------

Projekt: Wasserrecht für die Mischwasserentlastungen des Abwasserzweckverbandes Geisenhausen-Geroldshausen

Gde. Schweitenkirchen, Markt Wolnzach Lkr. Pfaffenhofen/Ilm GENEHMIGUNGSPLANUNG

Planinhalt: Systemplan Prognosezustand

Plan-Nr./Index: GP SP02

Maßstab: OHNE


Lagesystem: gezeichnet: M. Piele

Höhensystem: geprüft: K. Parth

Entwurfsverfasser: WipflerPLAN Planungsgesellschaft mbH

WipflerPLAN
 Architekten
 Bauingenieure
 Vermessungsingenieure
 Erschließungsträger
 Hohenwarter Straße 124
 85276 Pfaffenhofen / Ilm
 Tel.: 08441 5046-0
 Fax: 08441 490204
 www.wipflerplan.de
 info@wipflerplan.de

Vorhabensträger:

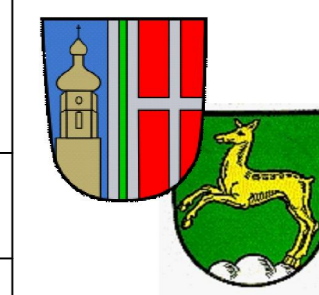

Abwasserzweckverband
 Geisenhausen-Geroldshausen
 Hauptstraße 29
 85301 Schweitenkirchen
 Tel.: 08444 9275-0
 Fax: 08444 9275-26
 azv@gemeinde-schweitenkirchen.de