


LEGENDE

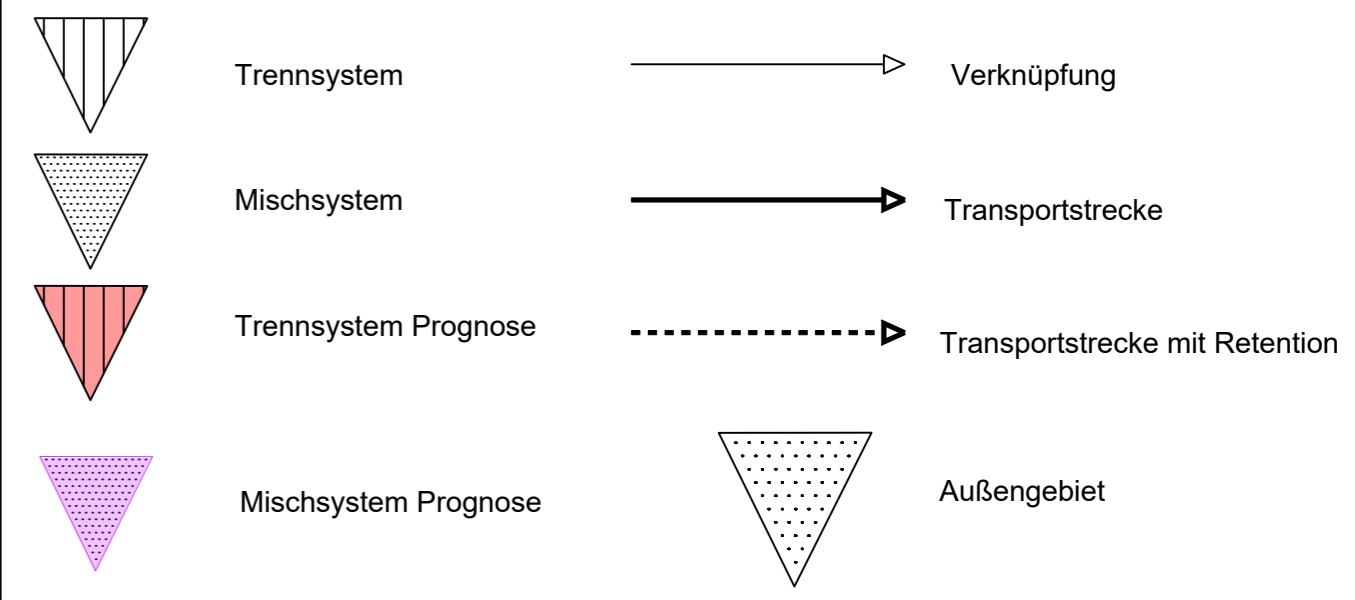


Index:	Art der Änderung:	Datum:	gezeichnet:

Projekt:		Vorhabensträger:	
Wasserrecht Mischwasserentlastungen des Abwasserzweckverbandes Geisenhausen-Geroldshausen			
Gde. Schweitenkirchen, Markt Wolnzach Lkr. Pfaffenhofen/Ilm		GENEHMIGUNGSPLANUNG	
Planinhalt:	Projekt Nr.:	4018.022	
Systemplan Sanierungszustand	Datum:	23.09.2025	
Plan-Nr./Index:	Maßstab:	Aufgestellt:	
GP SP03	OHNE	V. Diepold	
Plangrundlagen:	Lagesystem:	gezeichnet:	
		M. Piele	
	Höhensystem:	geprüft:	
		K. Parth	

Entwurfsverfasser:
Wipfler PLAN
 Architekten
 Bauingenieure
 Vermessungsingenieure
 Erschließungsträger

WipflerPLAN
 Planungsgesellschaft mbH
 Hohenwarter Straße 124
 85276 Pfaffenhofen / Ilm
 Tel.: 08441 5046-0
 Fax: 08441 490204
 www.wipflerplan.de
 info@wipflerplan.de

Abwasserzweckverband
 Geisenhausen-Geroldshausen
 Hauptstraße 29
 85301 Schweitenkirchen
 Tel.: 08444 9275-0
 Fax: 08444 9275-26
 azv@gemeinde-schweitenkirchen.de

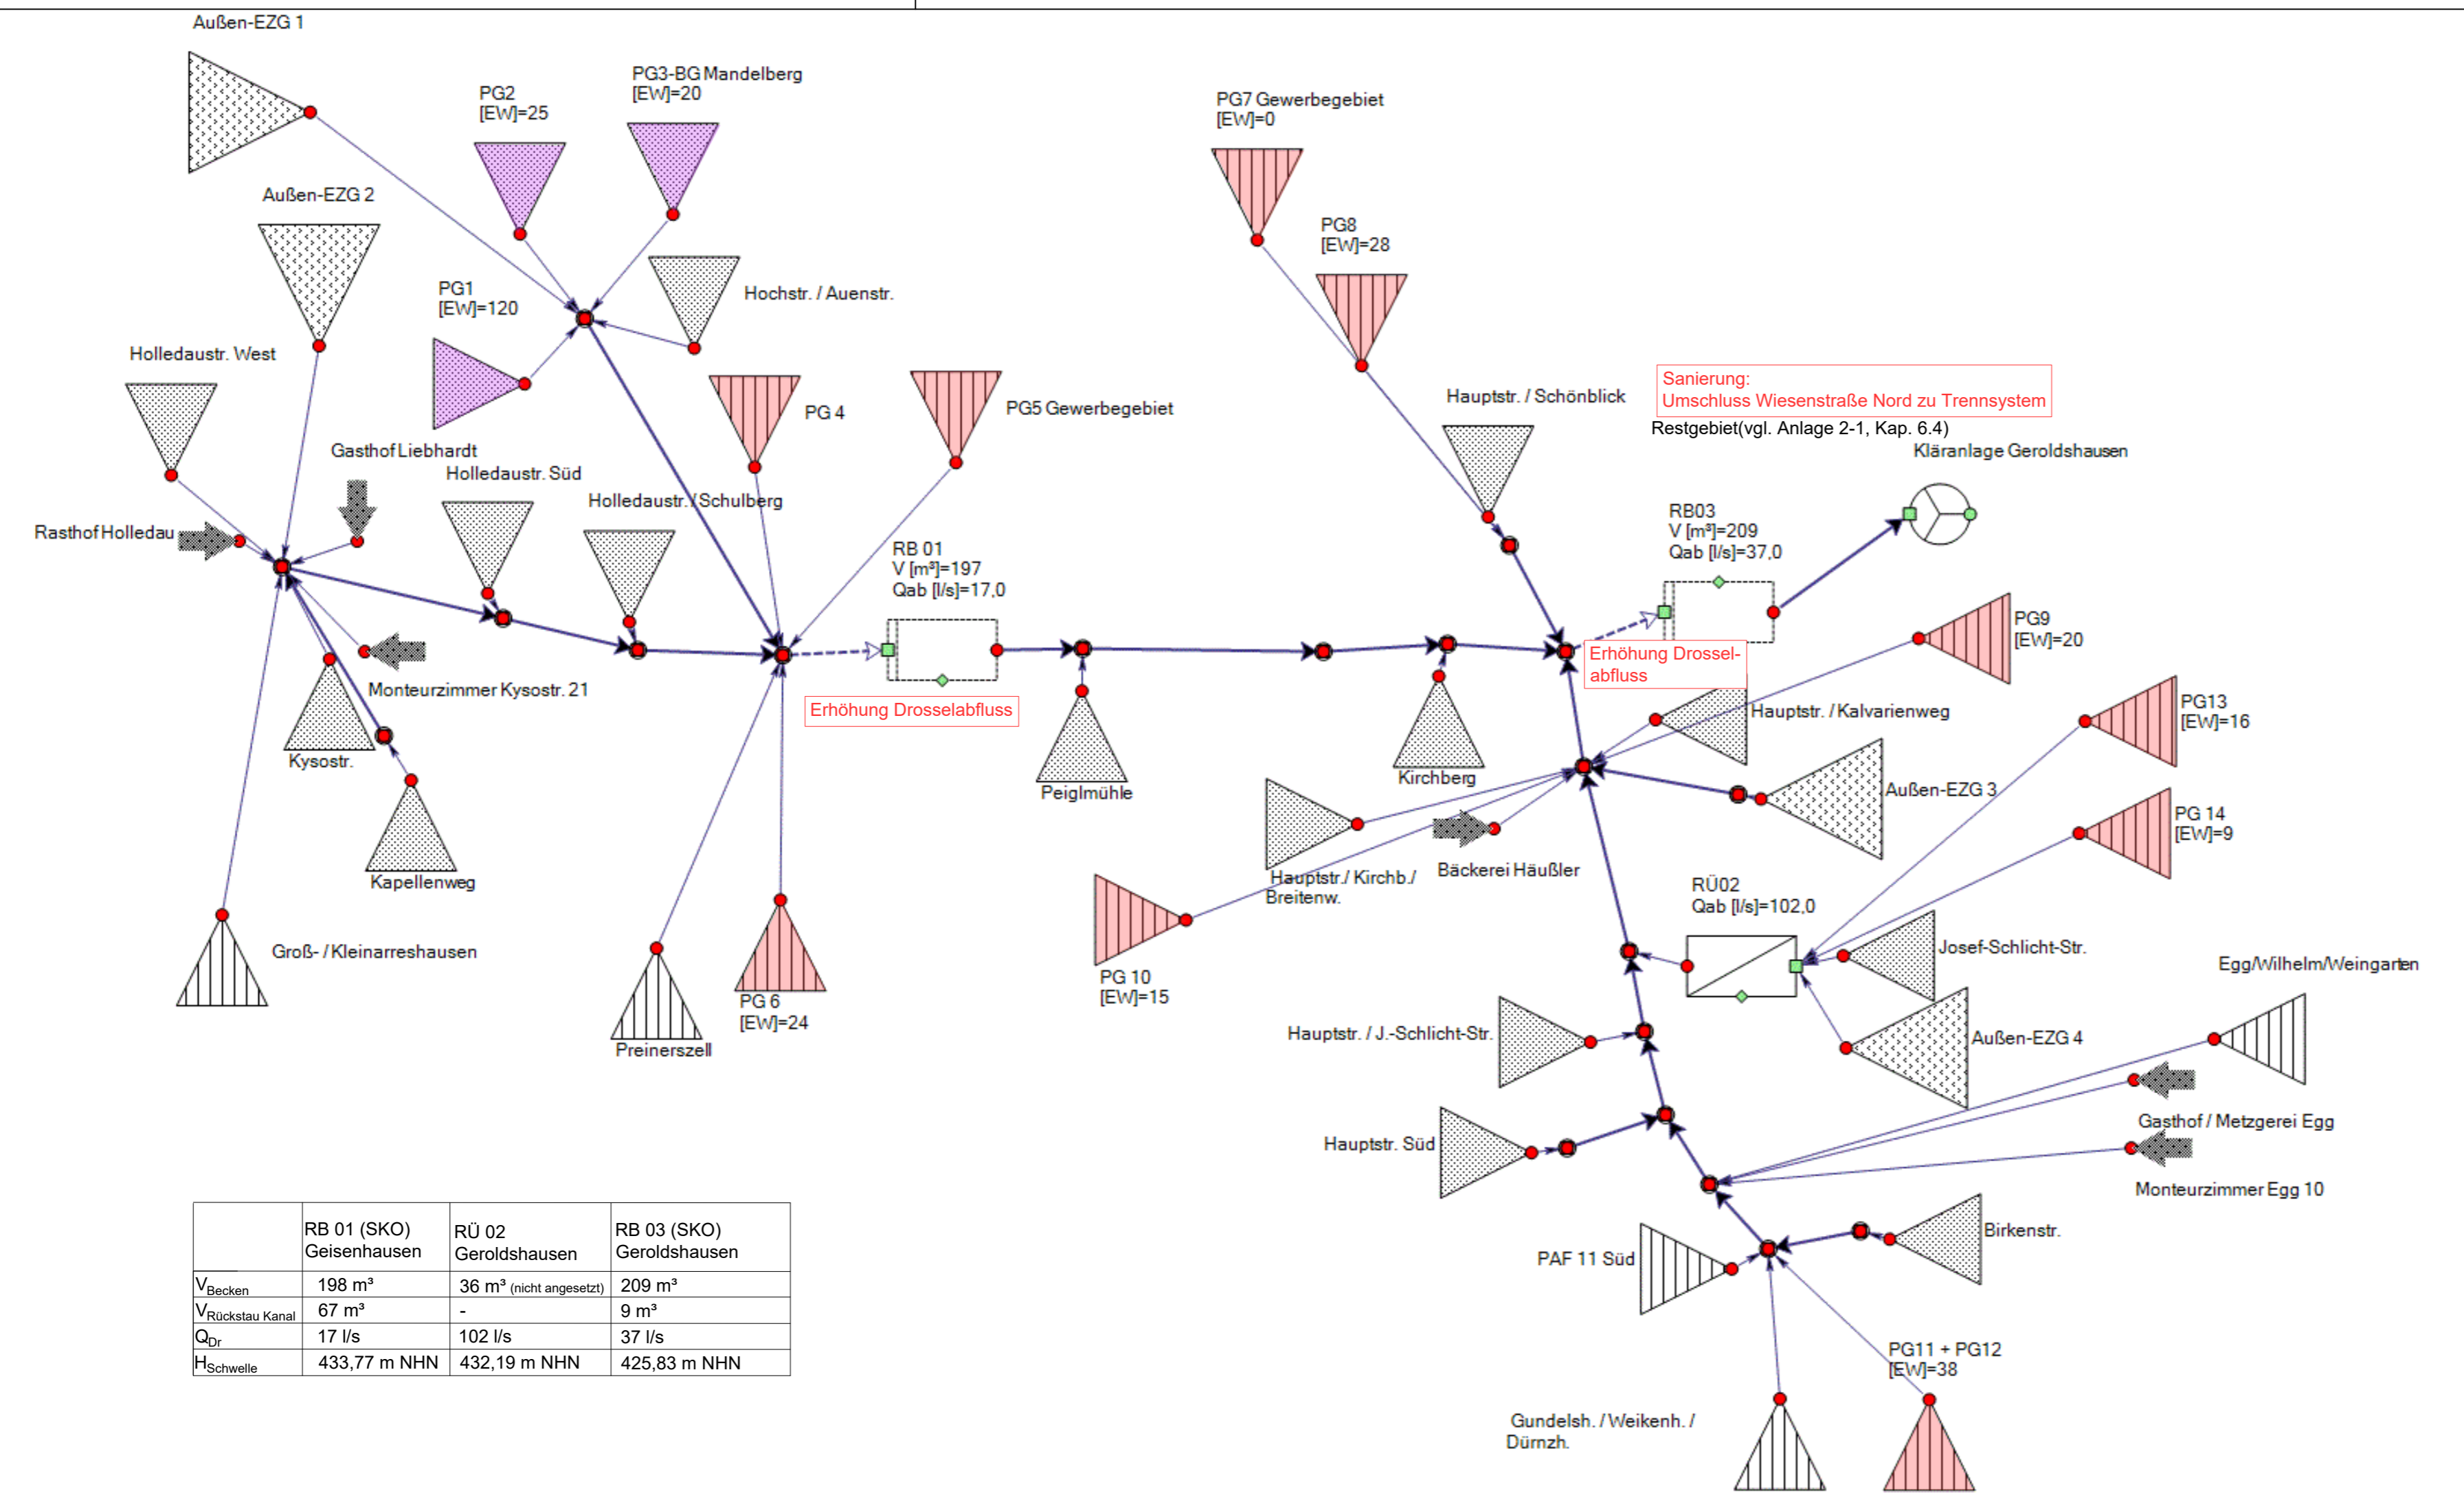

	RB 01 (SKO) Geisenhausen	RÜ 02 Geroldshausen	RB 03 (SKO) Geroldshausen
V _{Becken}	198 m ³	36 m ³ (nicht angesetzt)	209 m ³
V _{Rückstau Kanal}	67 m ³	-	9 m ³
Q _{Dr}	17 l/s	102 l/s	37 l/s
H _{Schwelle}	433,77 m NHN	432,19 m NHN	425,83 m NHN