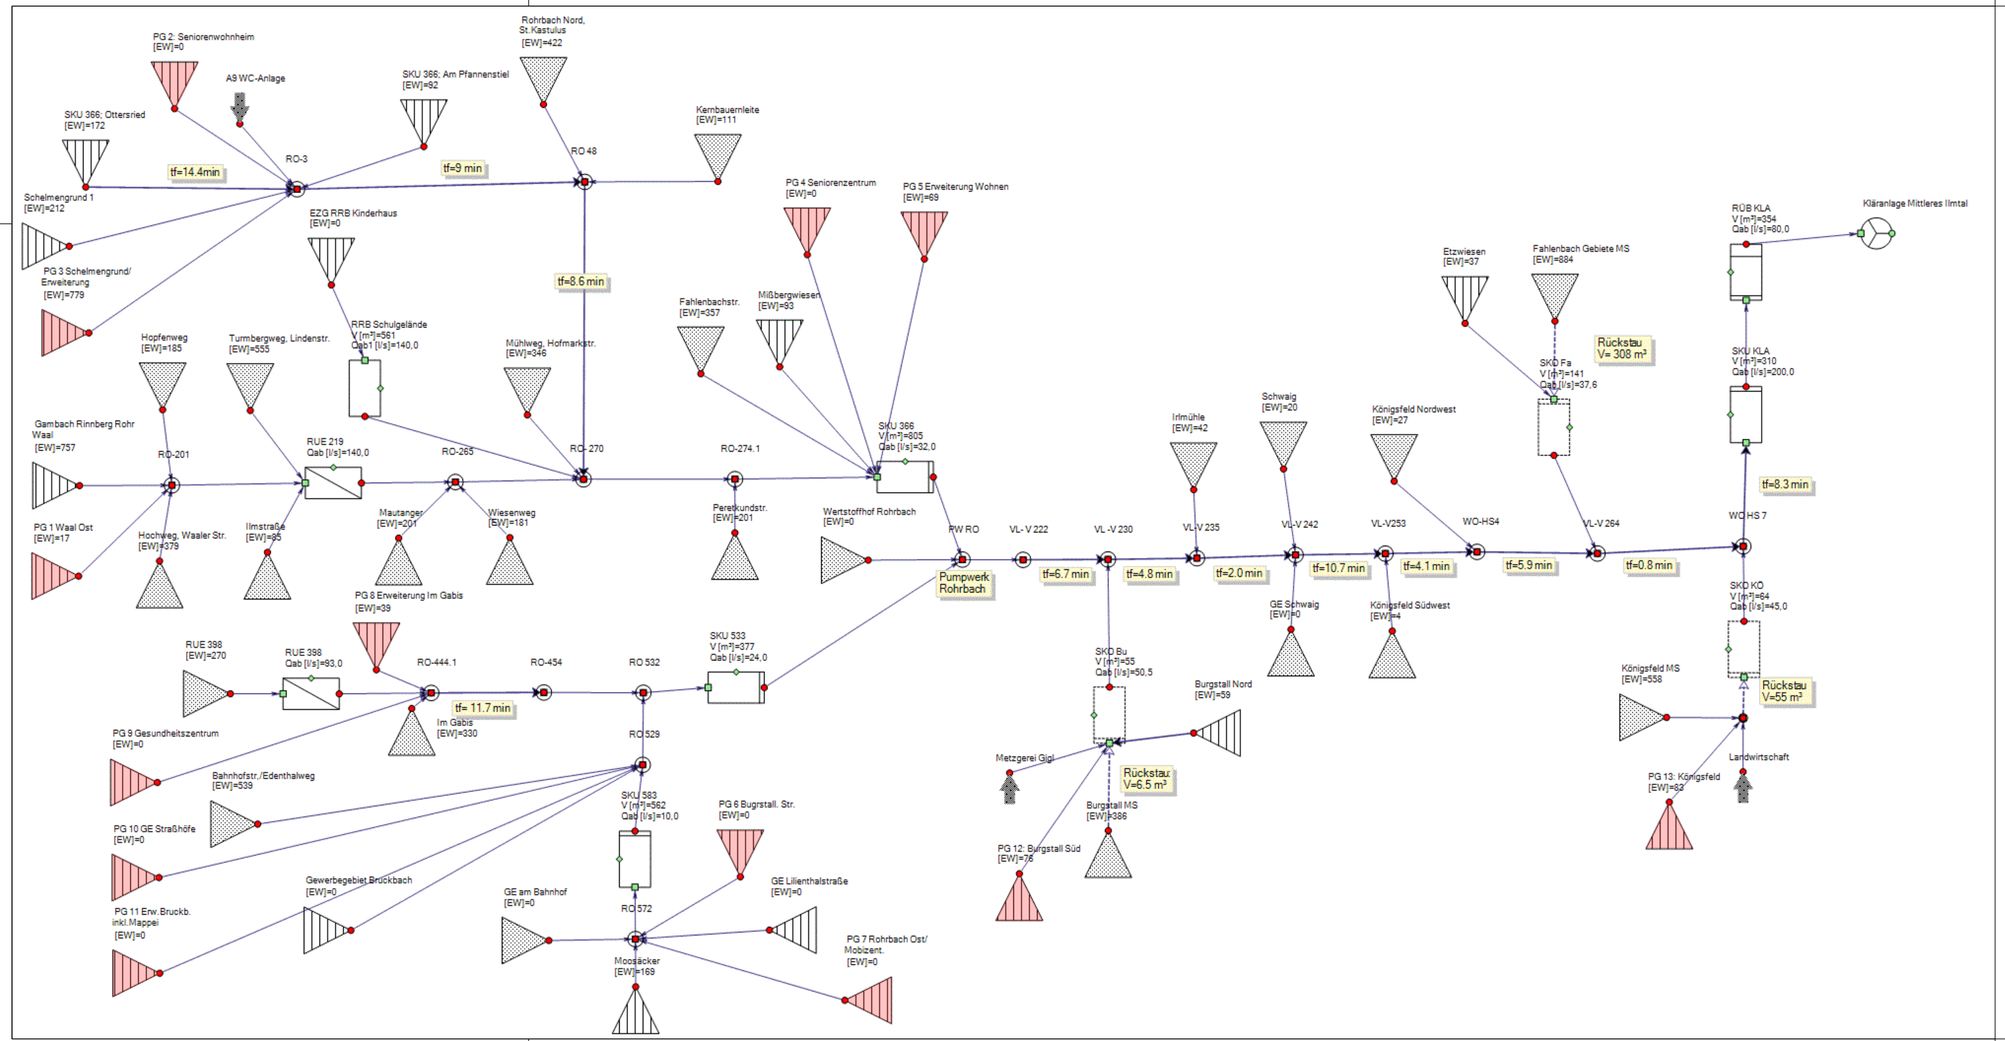

LEGENDE:

Anlage: 5.2

- Prognose Trennsystem
- Trennsystem
- Mischsystem
- Einzeleinleiter
- Verknüpfung
- Transportstrecke
- Transportstrecke mit Retention

Index:	Art der Änderung:	Datum:	gezeichnet:

Projekt:

Wasserrecht Mischwasserentlastungen
Abwasserzweckverband Mittleres Ilmtal

Gemeinde Rohrbach, Markt Wolnzach
Landkreis Pfaffenhofen/Ilm

GENEHMIGUNGSPLANUNG

Vorhabensträger:

Abwasser-Zweckverband Mittleres Ilmtal

Planinhalt:

Systemplan Prognose

Projekt Nr.: 4009.008

Datum: 30.07.2025

Plan-Nr./Index: GP SP02

Maßstab: ohne

Aufgestellt: V. Diepold

Plangrundlagen:
Berechnungen: KOSIM

Lagesystem: UTM 32

gezeichnet: M. Piele

Höhensystem: m.ü.NHN (DHHN 2016)

geprüft: K. Parth

Entwurfsverfasser:

WipflerPLAN
Architekten
Bauingenieure
Vermessungsingenieure
Erschließungsträger

WipflerPLAN
Planungsgesellschaft mbH

Hohenwarter Straße 124
85276 Pfaffenhofen / Ilm
Tel.: 08441 5046-0

www.wipflerplan.de
info@wipflerplan.de

ZV Abwasserbeseitigung Mittleres Ilmtal

Hofmarkstr. 2
85296 Rohrbach
Tel.: 08442/9670-0
Fax: 08442/9670-34
www.rohrbach-ilm.de
gemeinde@rohrbach-ilm.de