



Grundriss
M 1:100

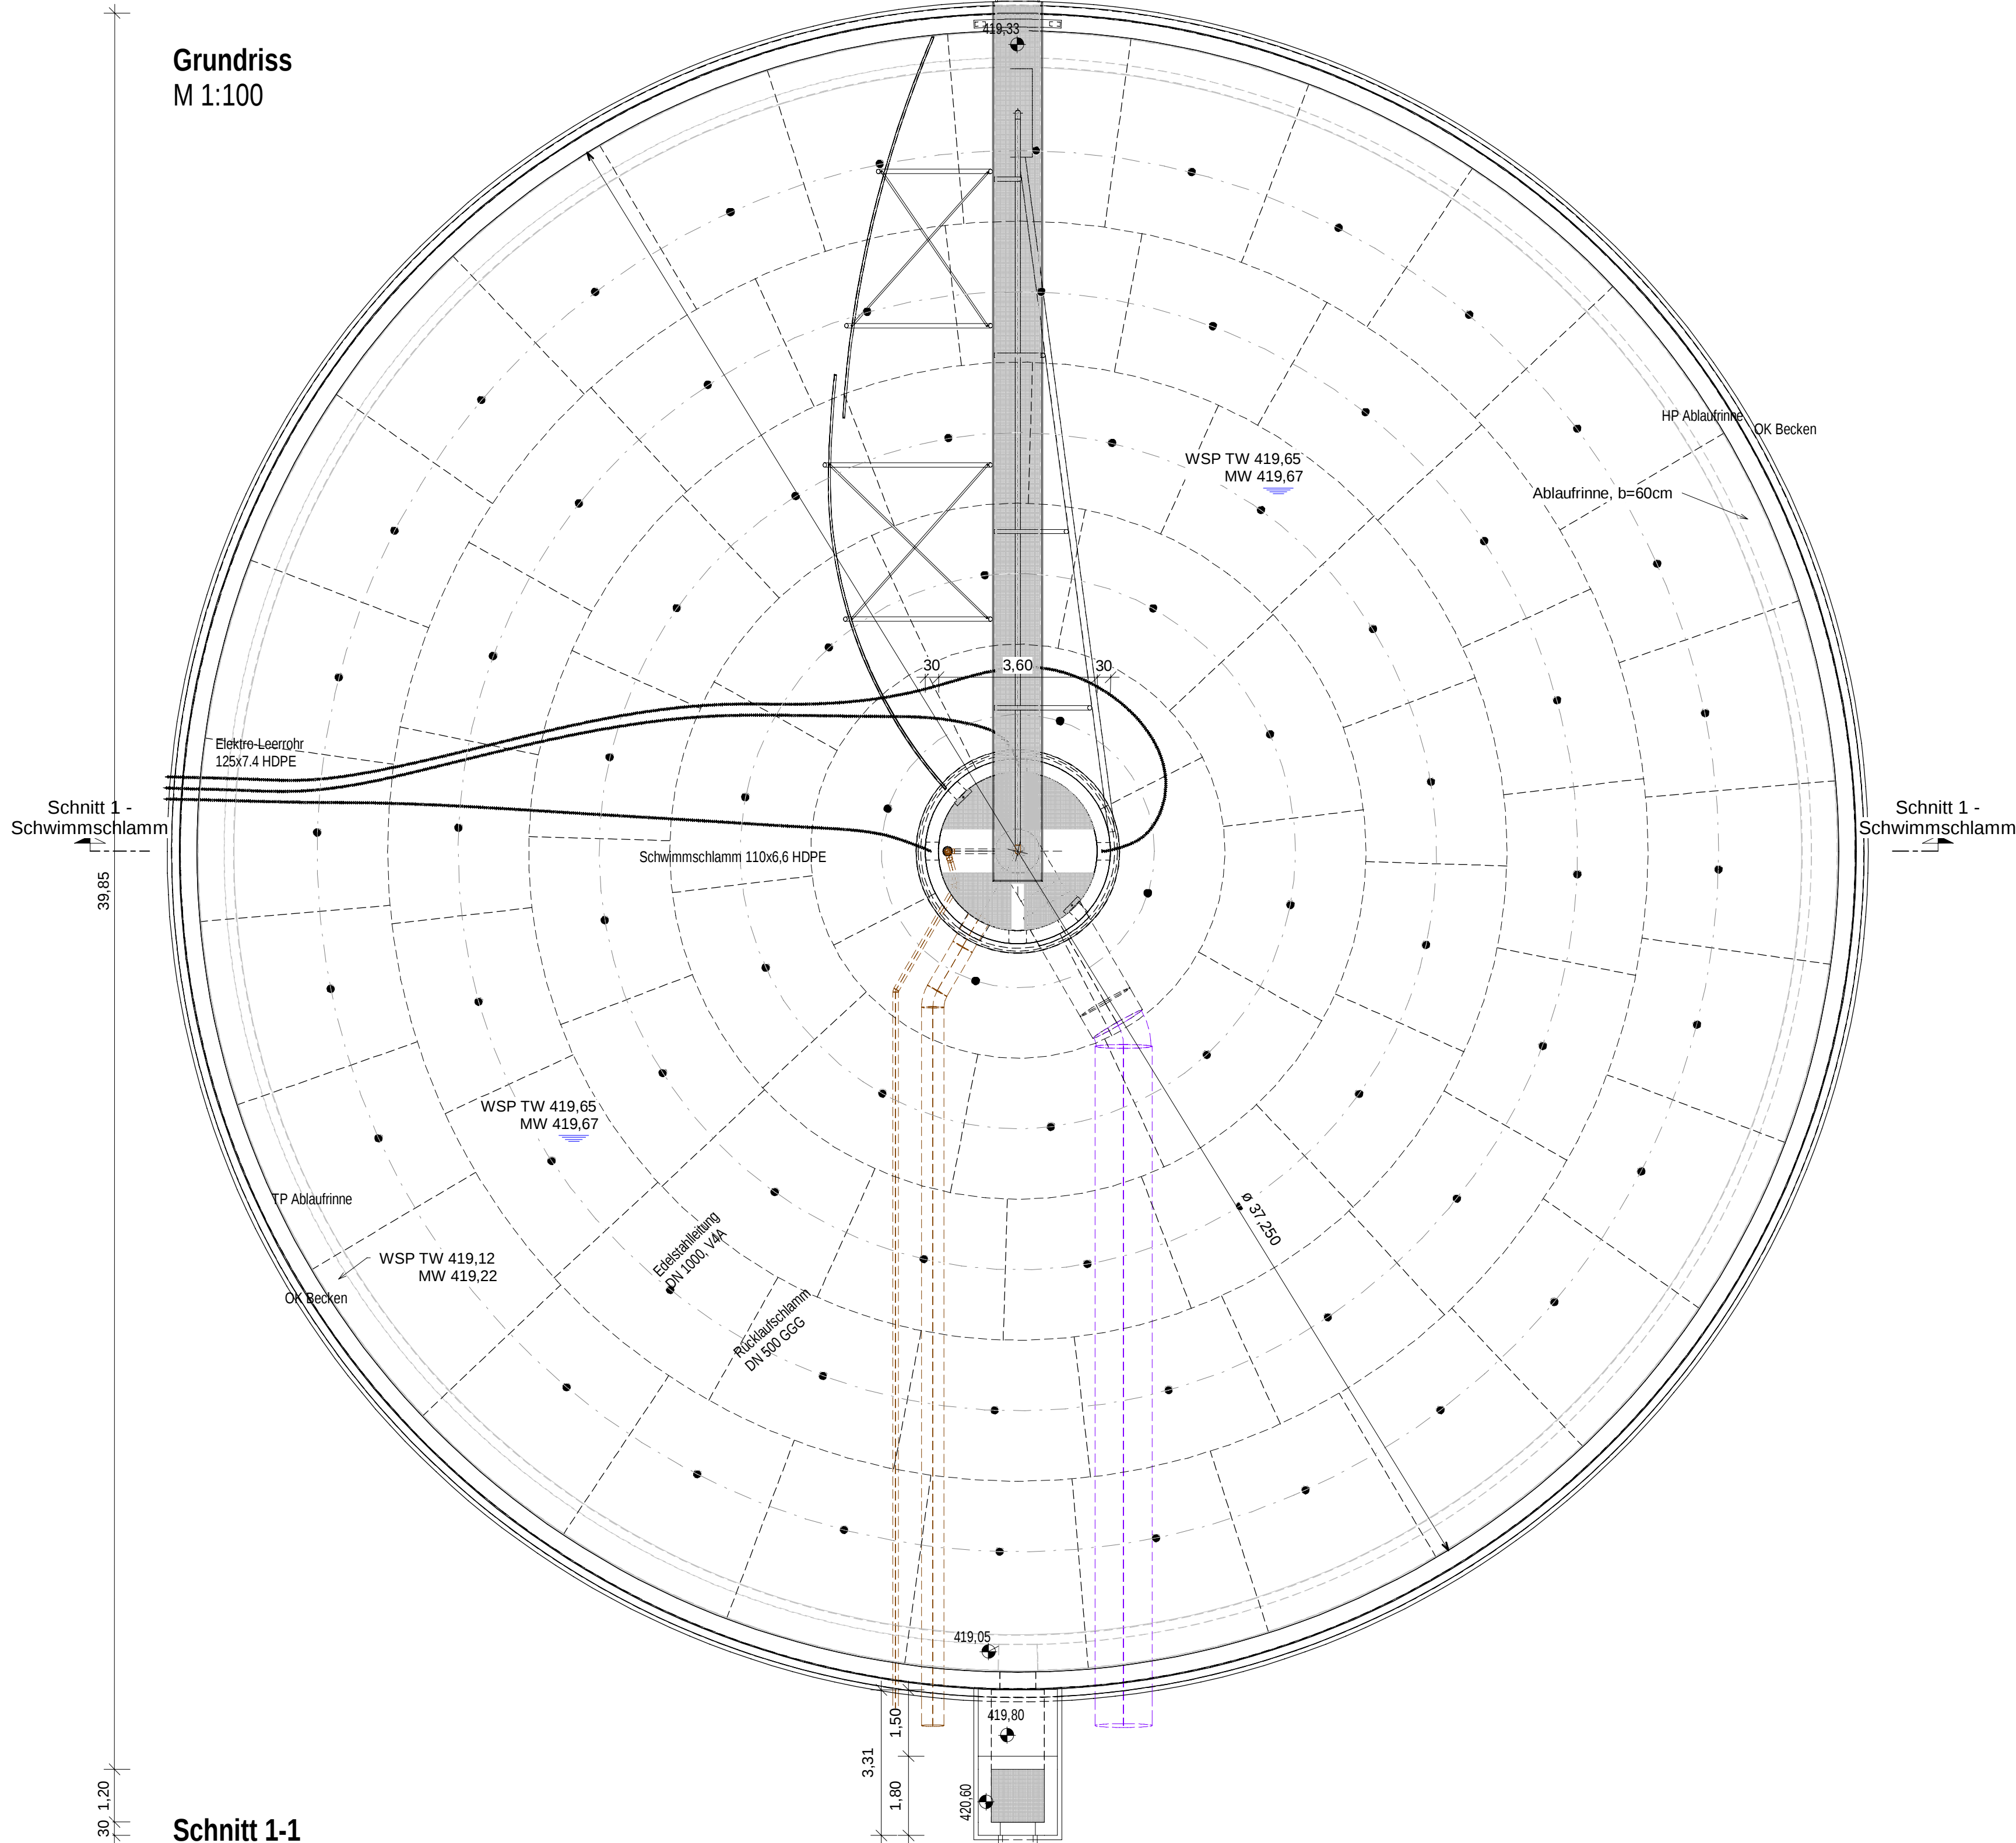

Schnitt 1-1
M 1:100

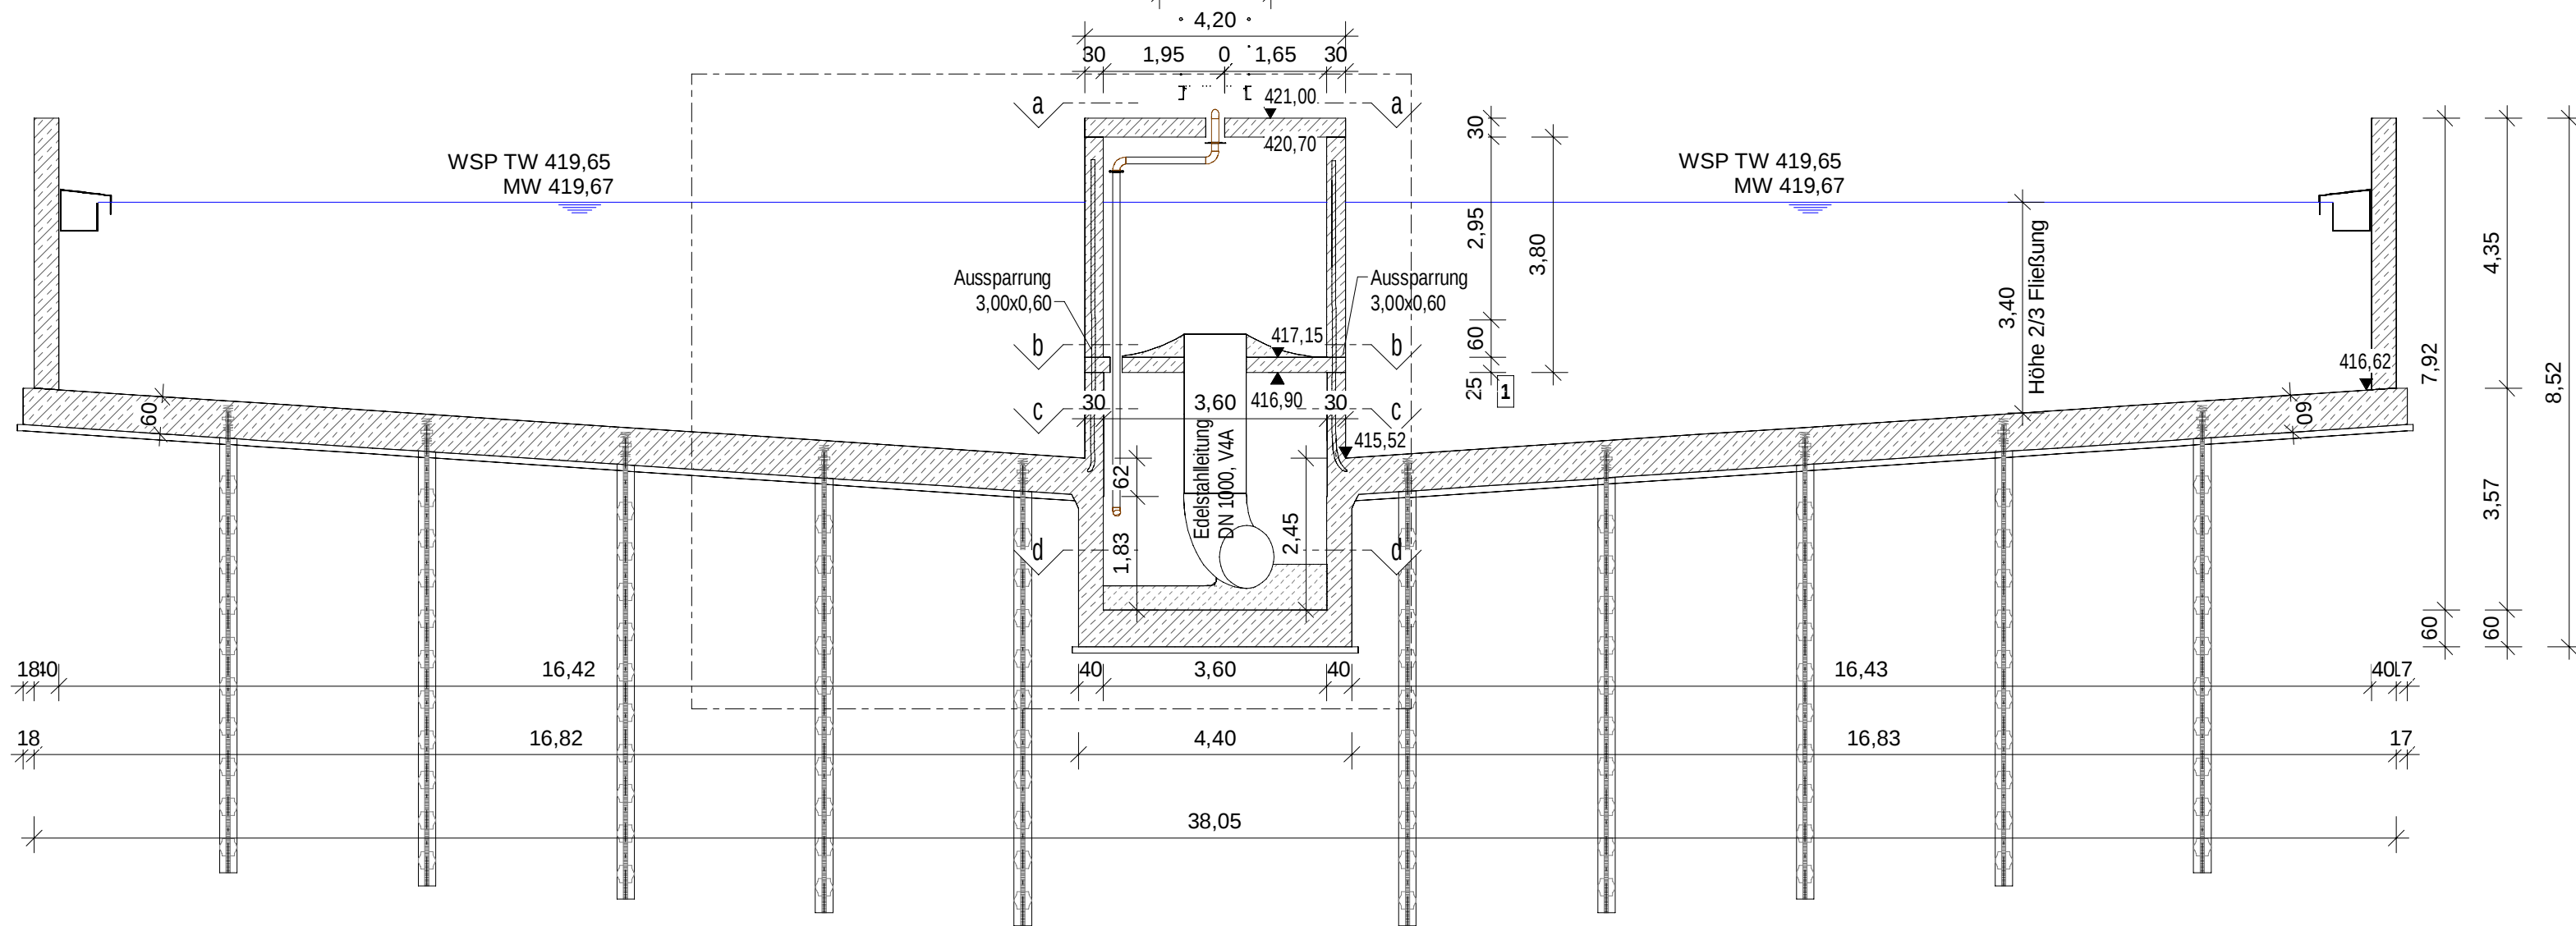

04					
03					
02					
01	22.06.23	SI	Änderung Bodenplatte, Abmessungen Schacht		
Index	Datum	Name	Bemerkung		
Bauherr					
Stadwerke Pfaffenhofen a. d. Ilm					
					
STADTWERKE PFAFFENHOFEN A. D. ILM					
Projekt	Kläranlage Pfaffenhofen Erweiterung der Kläranlage		Projekt-Nr.	229685	
			Beilagen-Nr.	17	
			Plan-Nr.	4-GR-KA-004-01	
Planinhalt	Nachklärbecken 3 Grundriss und Schnitt		Maßstab	1:100	
			Blattgröße	A1	
			Plotdatei		
Entwurfsverfasser	 GFM Bau- und Umwelttechnische GmbH Anni-Albers-Straße 7 80807 München Tel: 089-380178-0 Fax: 089-380178-30 info@gfm.com http://www.gfm.com		entworfen	Dez. 22	Ro
			gezeichnet	Dez. 22	sl
			geprüft	Dez. 22	Ro
			München, den		