




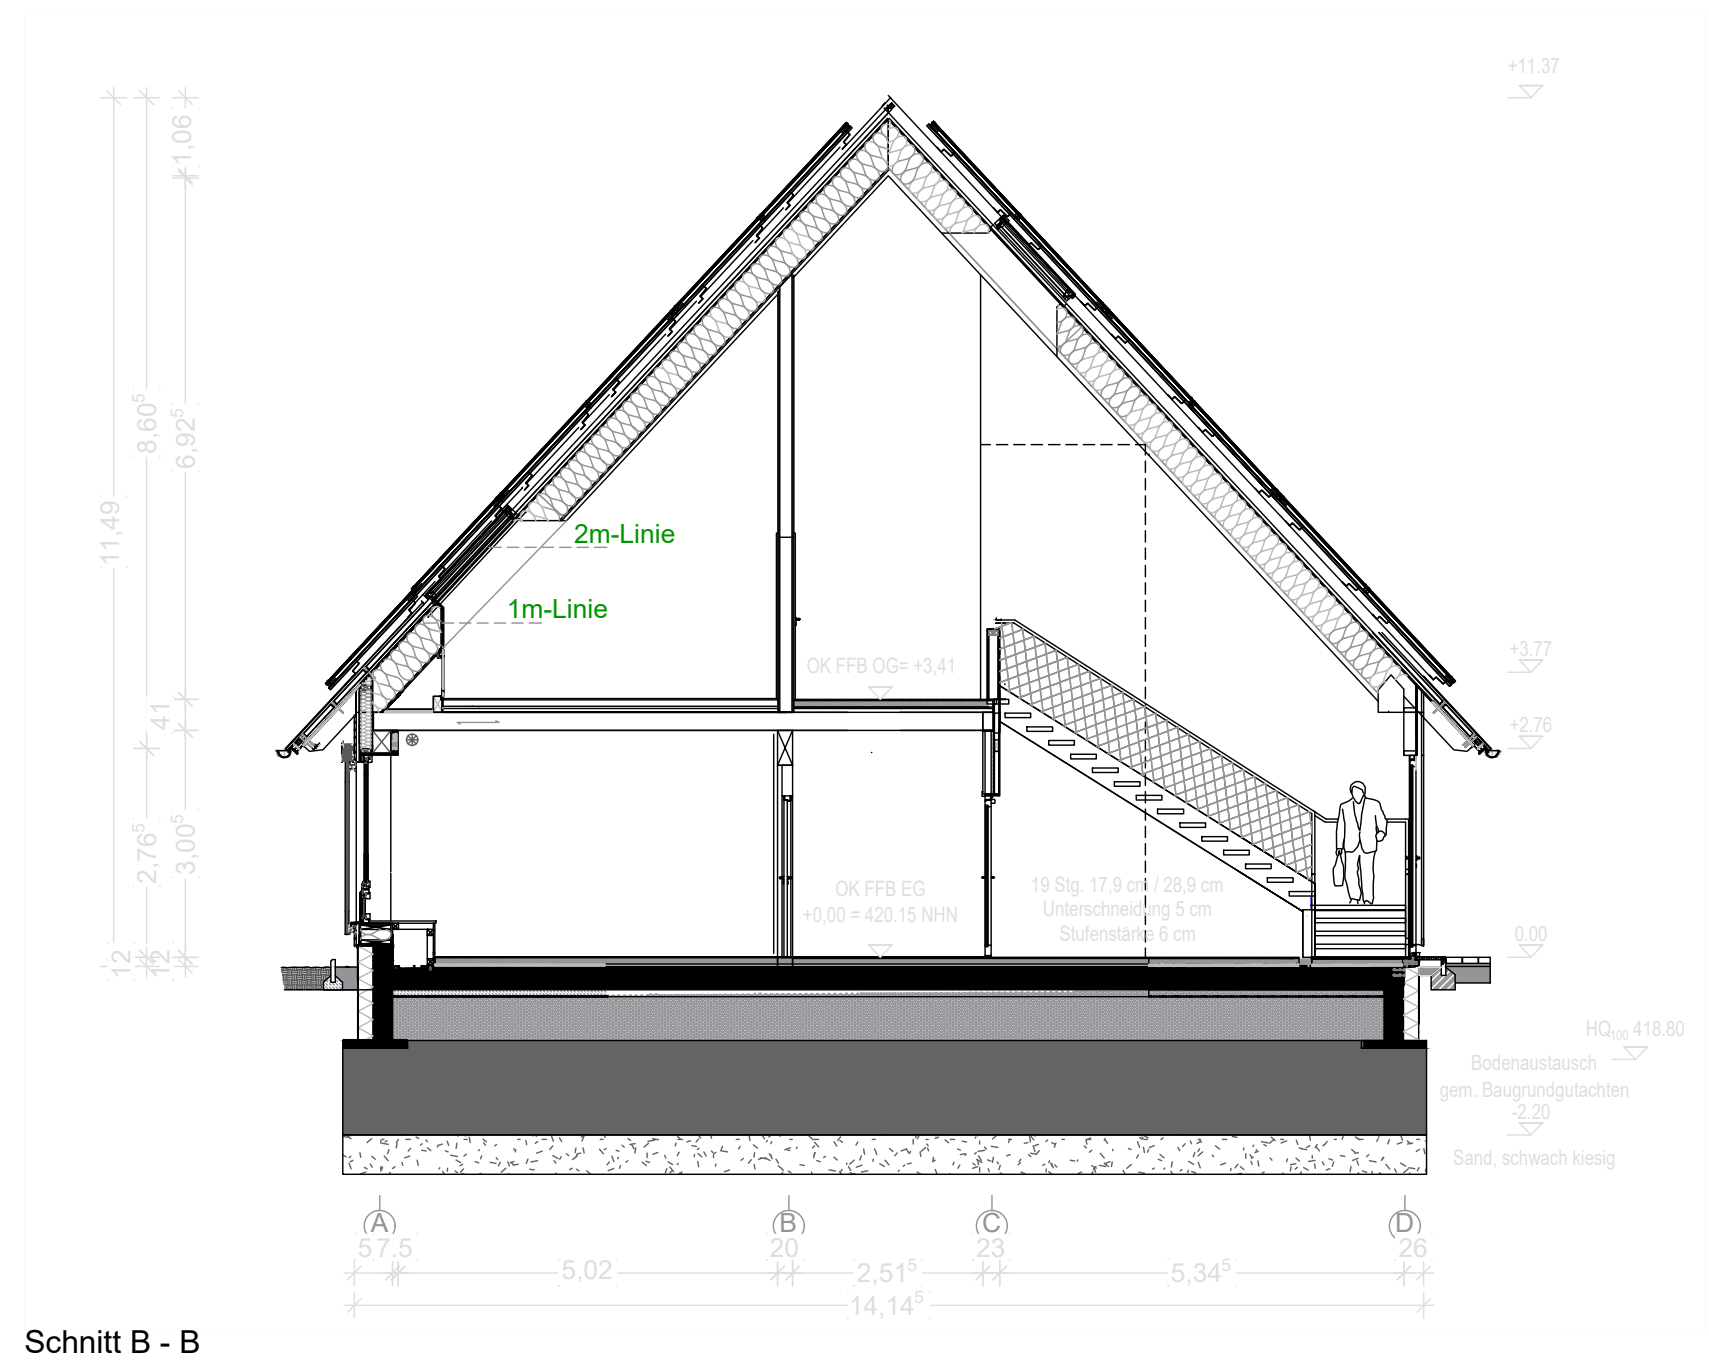


Schnitt B - B

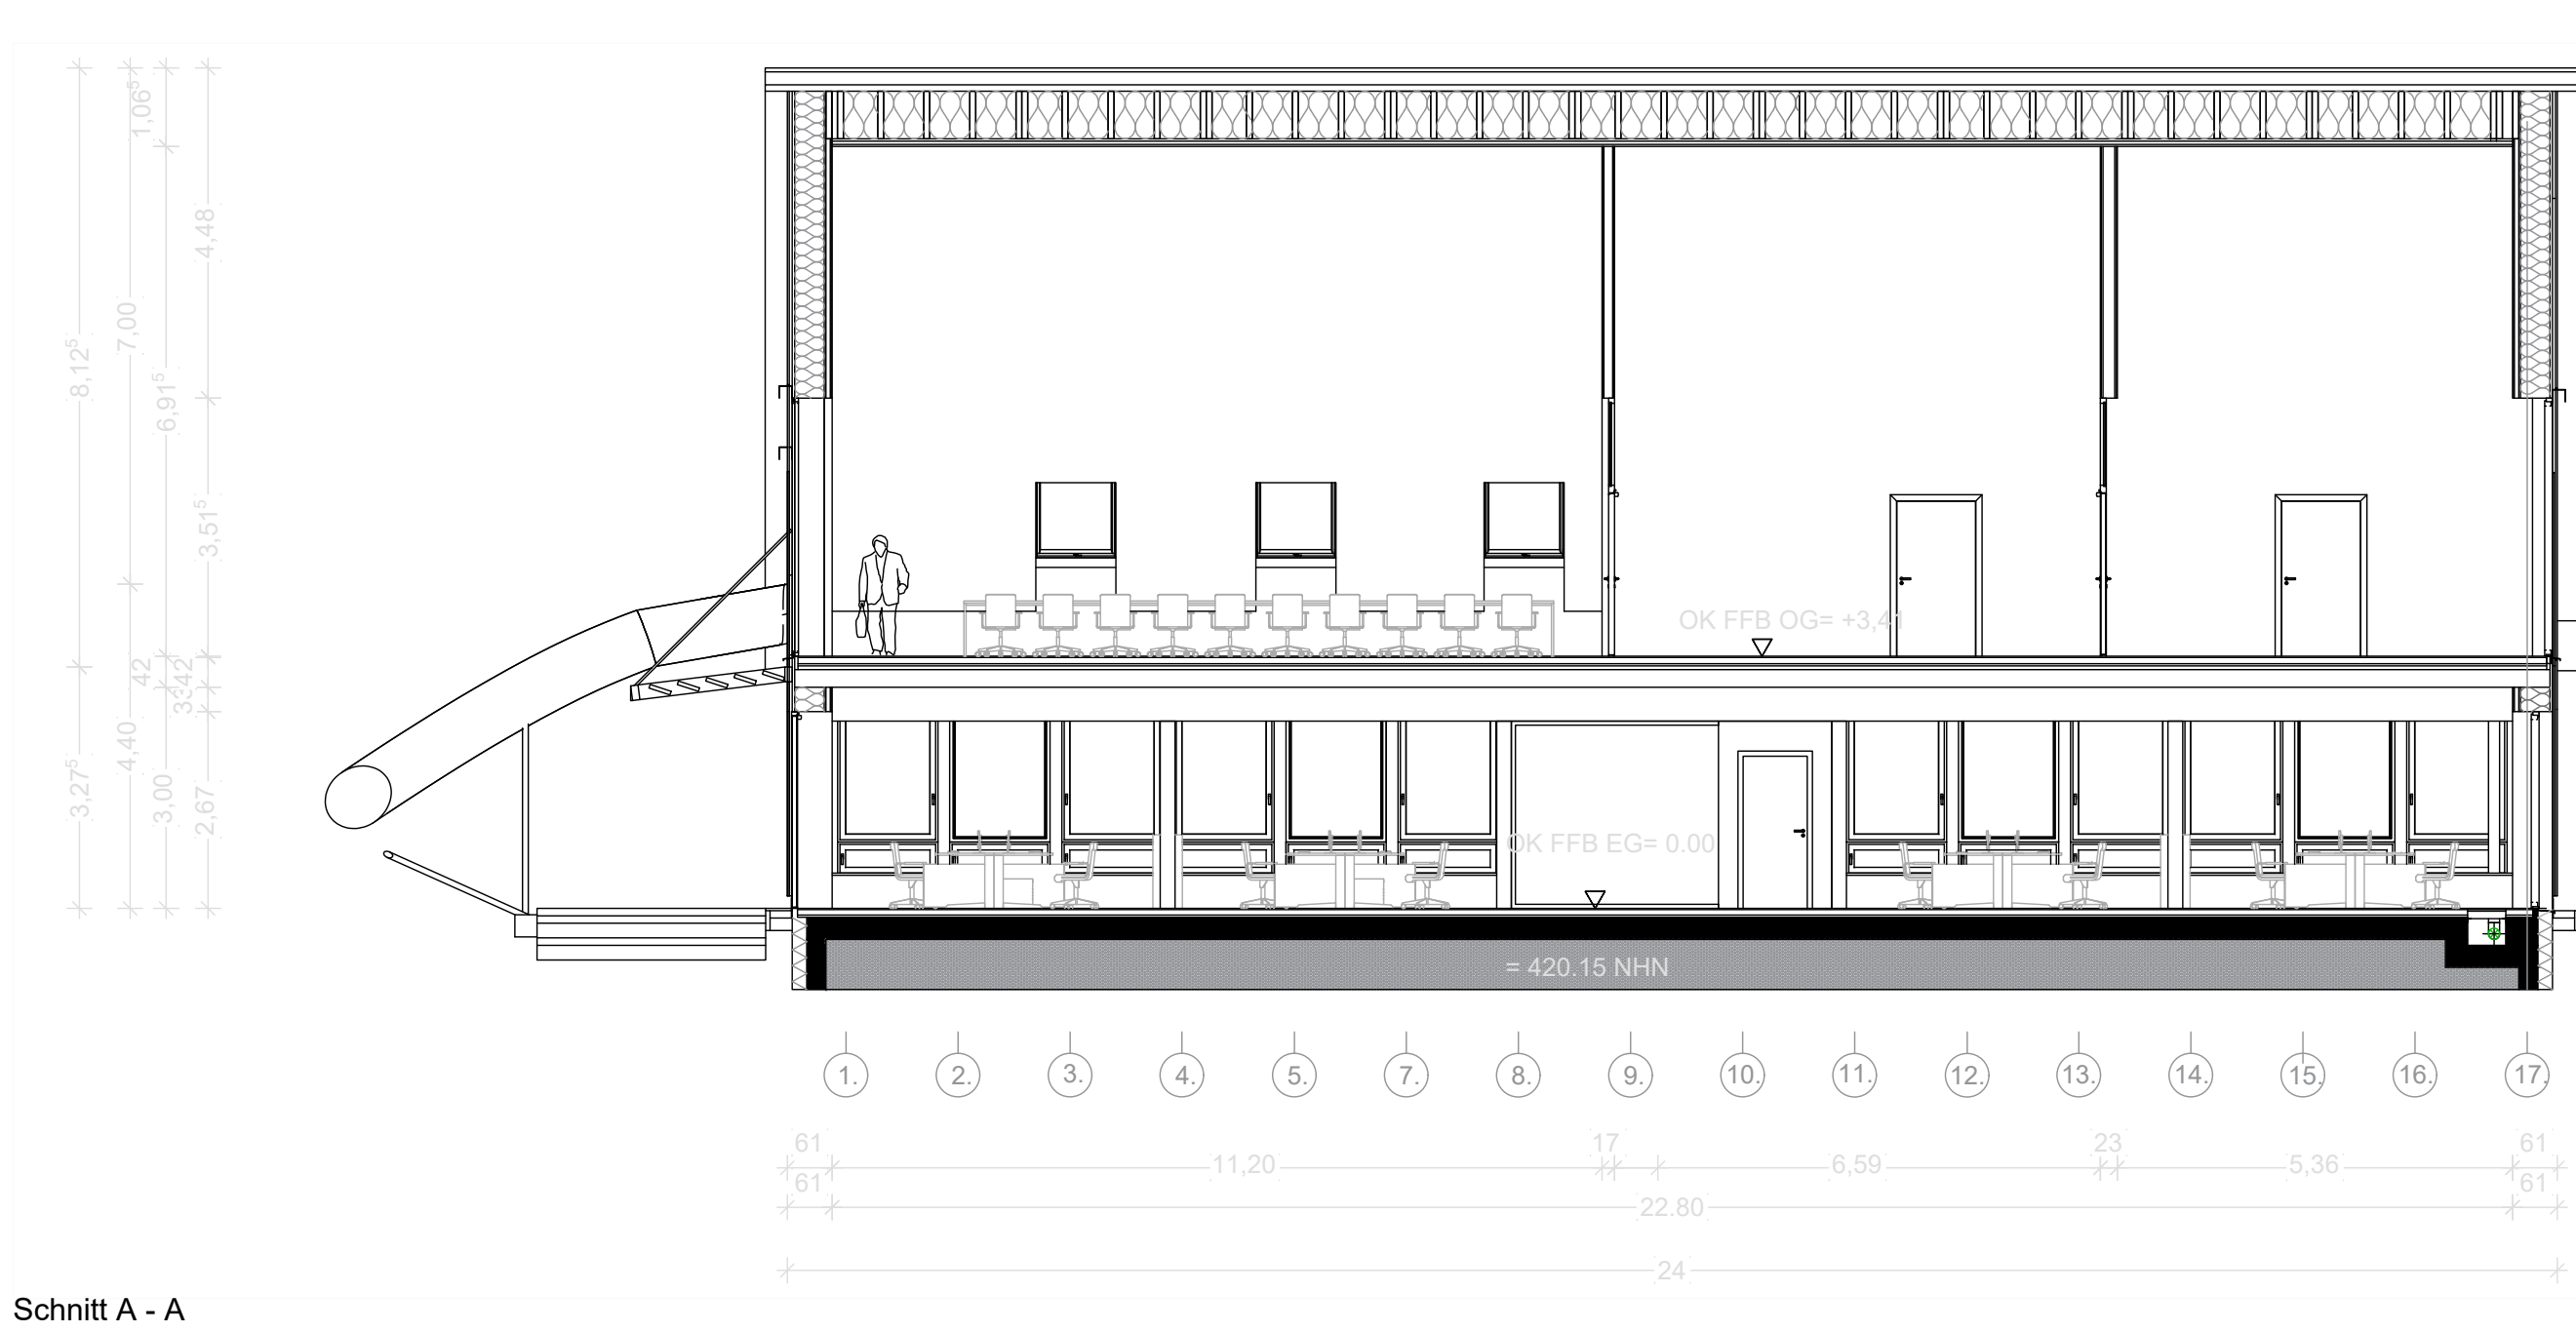

Schnitt A - A

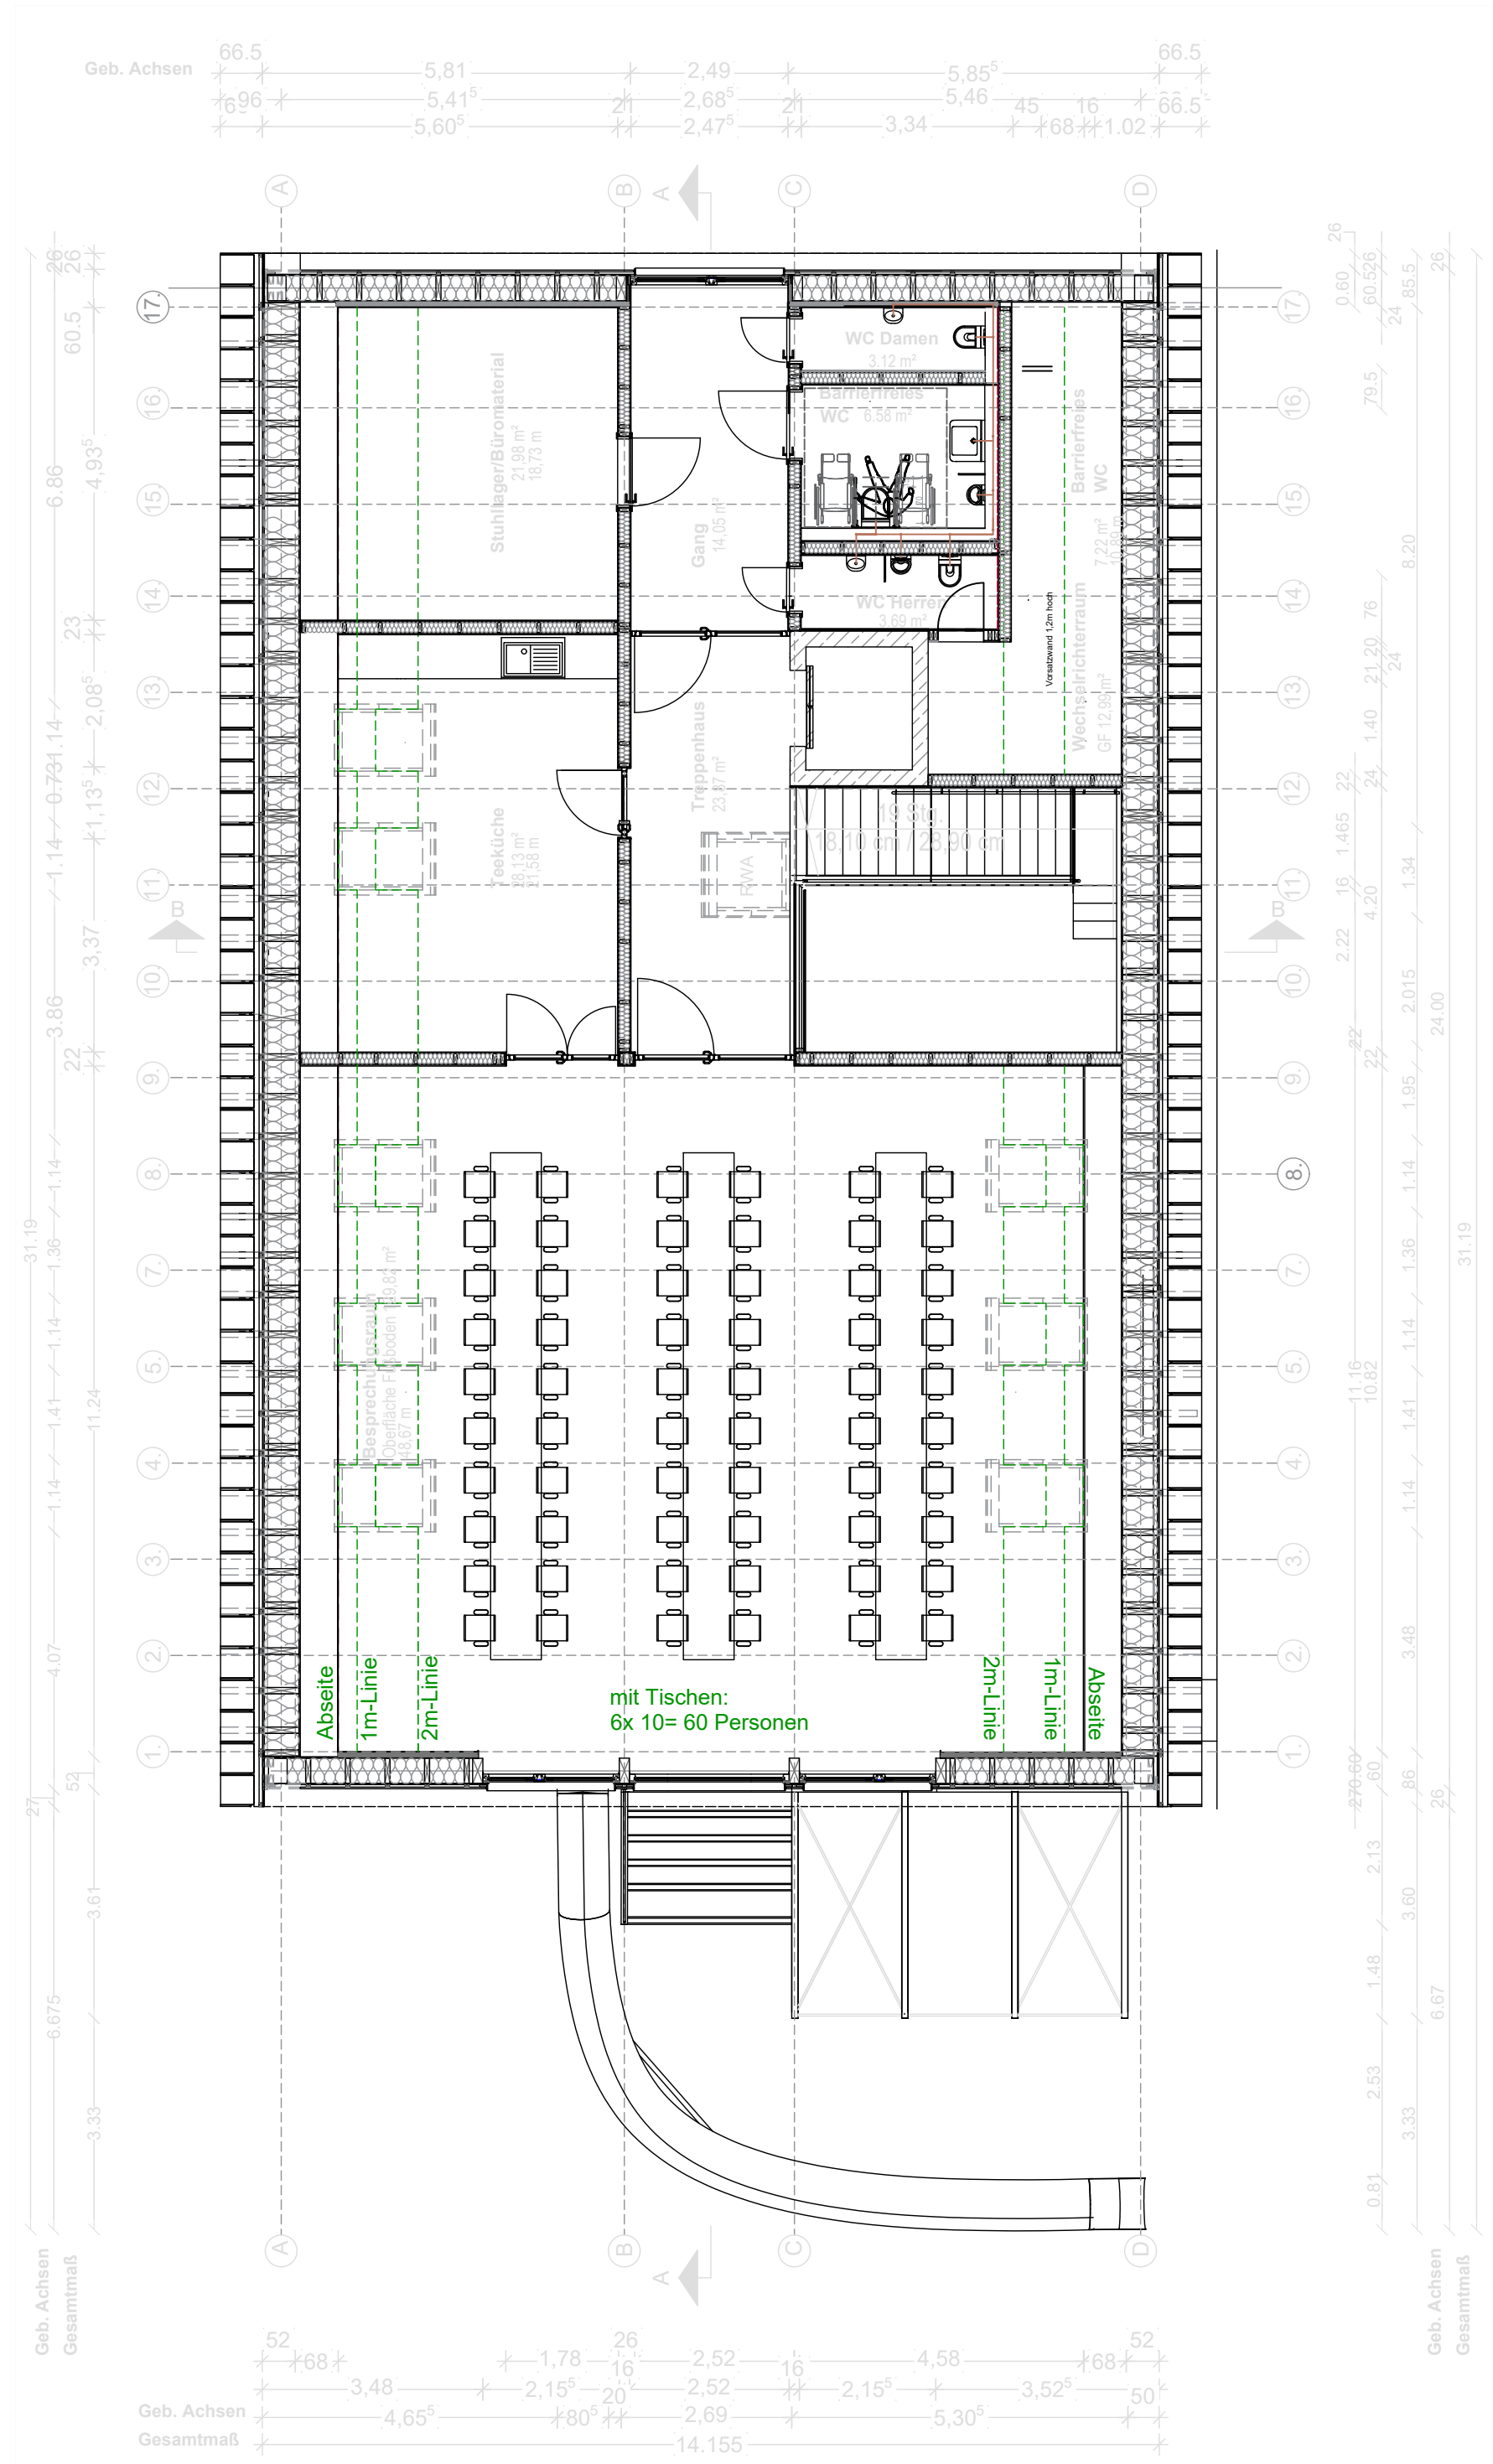

Grundriss Dachgeschoss

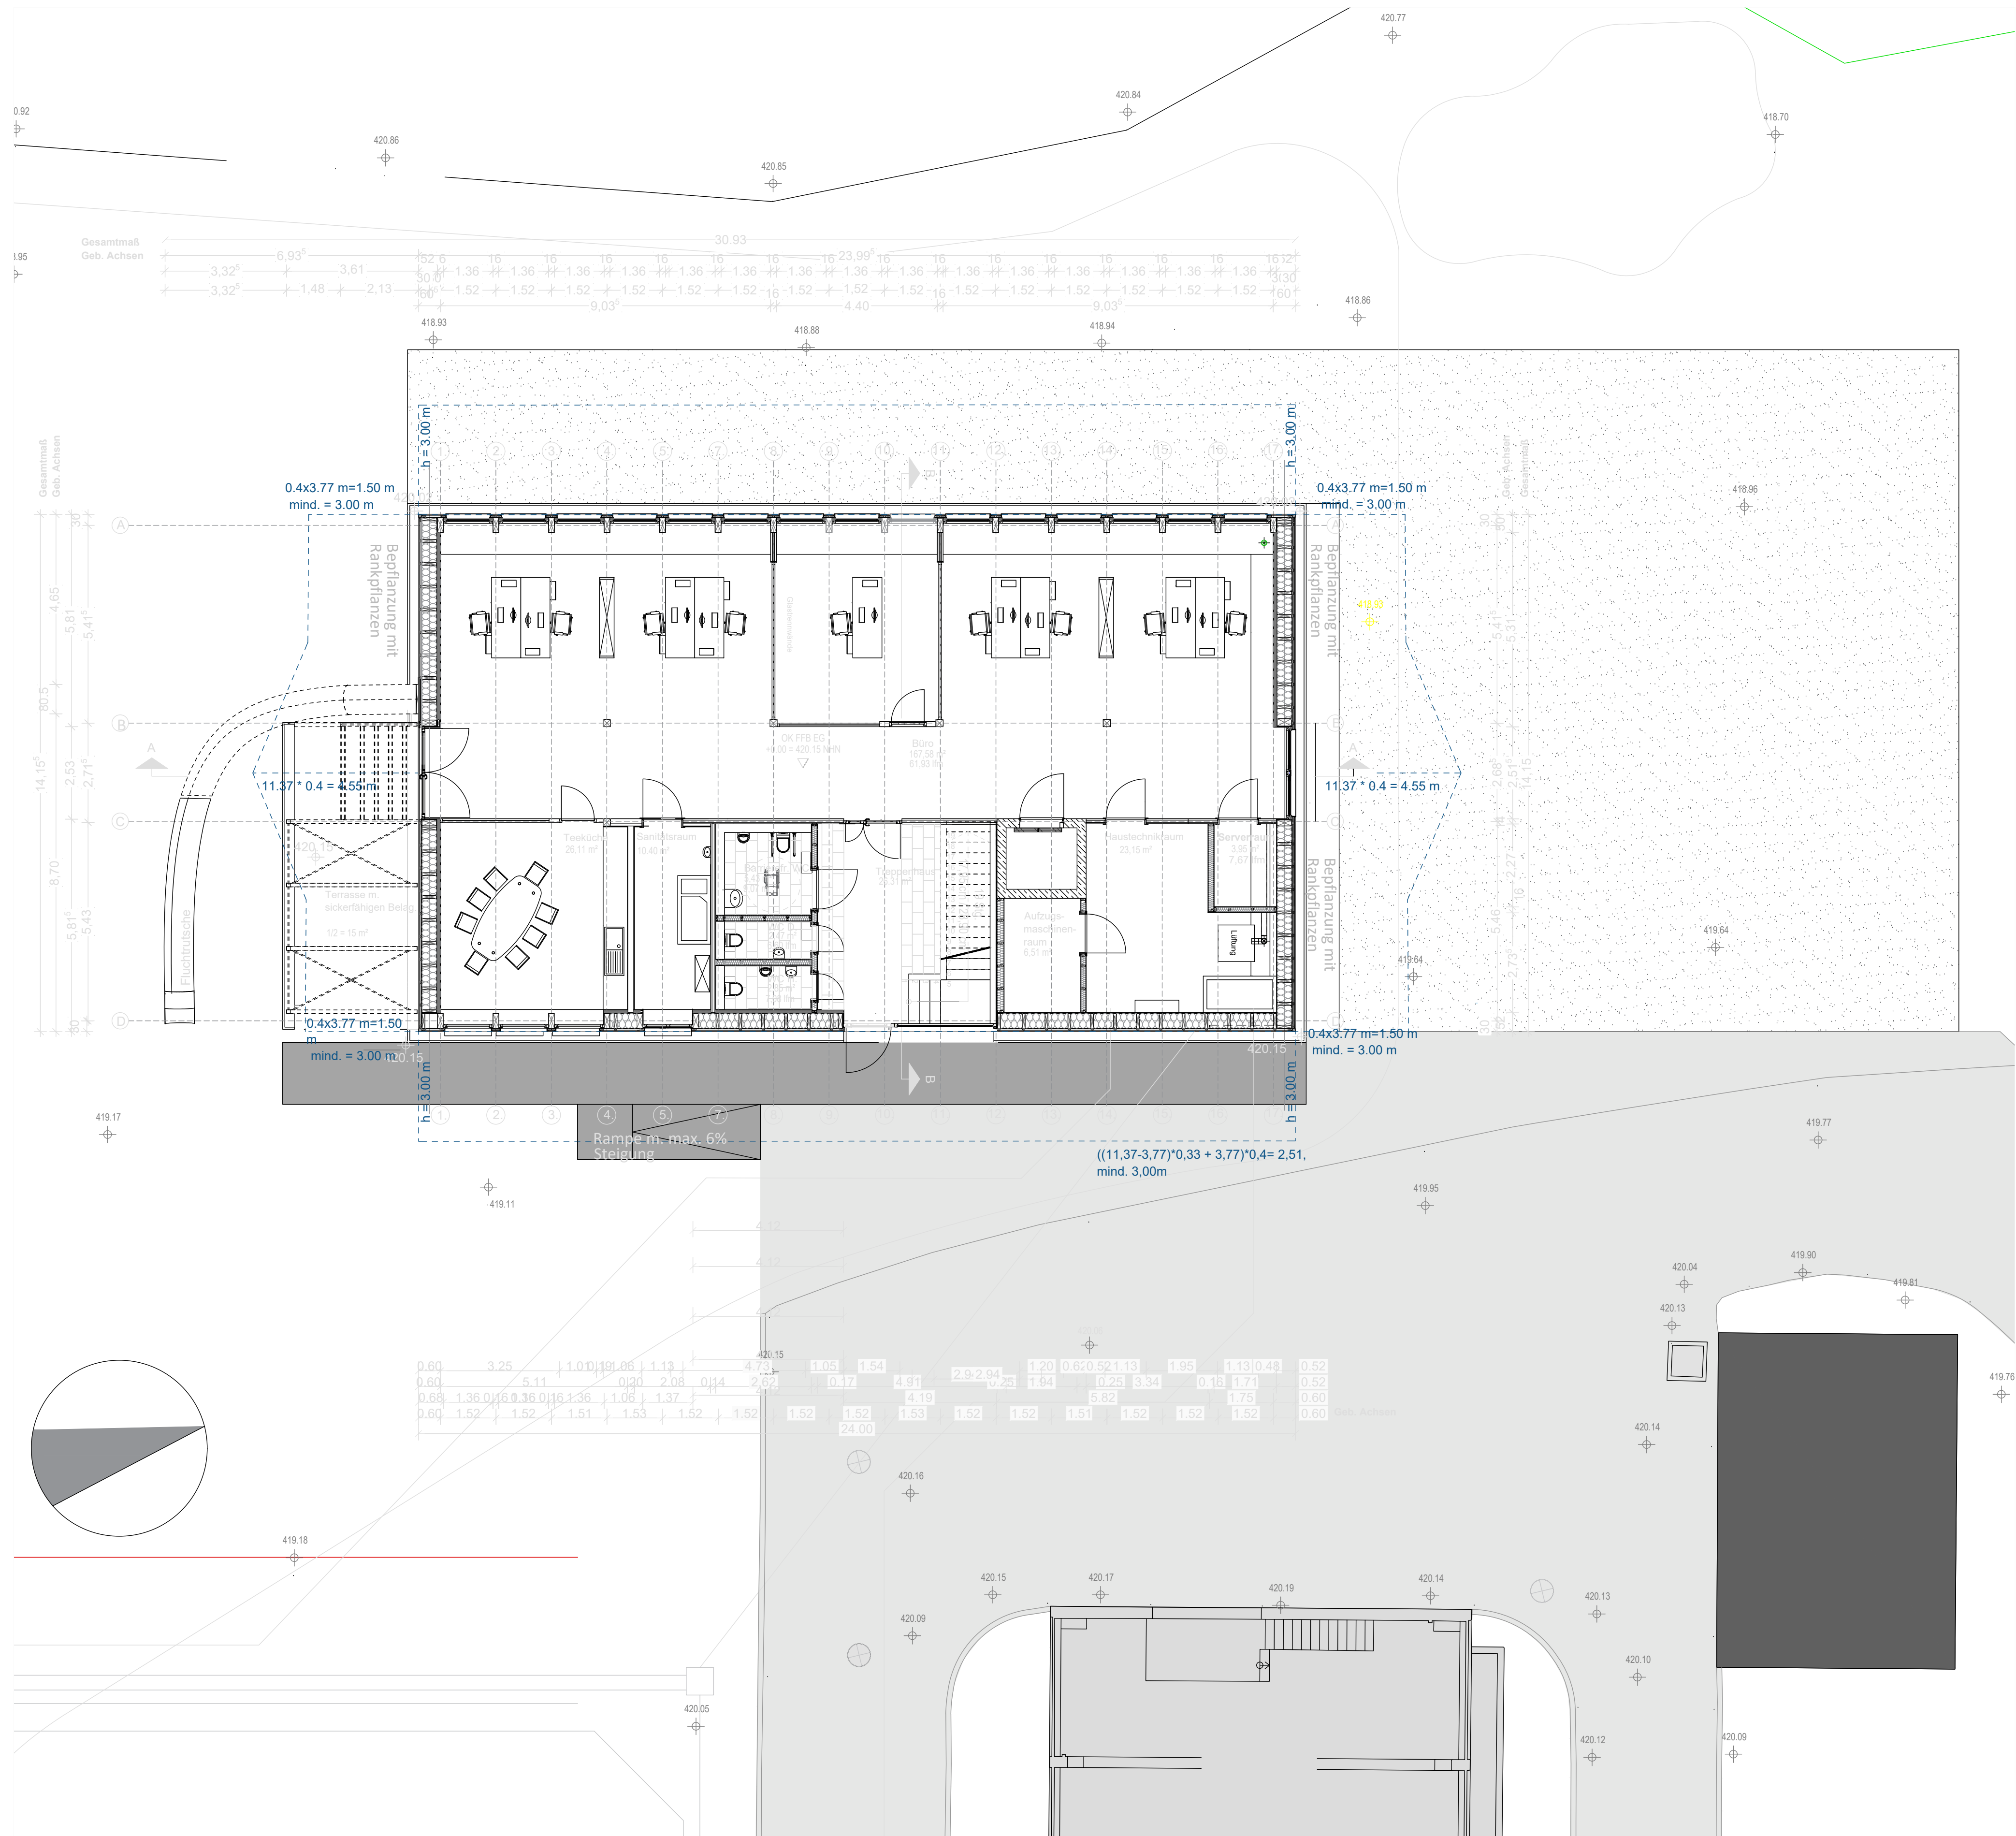

Grundriss Erdgeschoss

04			
03			
02			
01			
Index	Datum	Name	Bemerkung
Bauherr	Stadtwerke Pfaffenhofen a. d. Ilm		
Projekt	Kläranlage Pfaffenhofen Erweiterung der Kläranlage		
Planinhalt	Neubau Betriebsgebäude 2 Grundrisse, Schnitte		
Entwurfverfasser	GFM Bau- und Umwelttechnik GmbH Amn-Abens-Strasse 7 80807 München Tel: 089-301778-0 Fax: 089-301778-30 info@gfm.com http://www.gfm.com		
Projekt-Nr.	229685	Beitrag-Nr.	25
Plan-Nr.	4-ZZ-KA-048-00	Maßstab	1:100
Blattgröße	A0	Planstapel	
entworfen	März 24	ZuSk	
gezeichnet	März 24	Bo	
geprüft	März 24		
München, den	07.03.2024		