



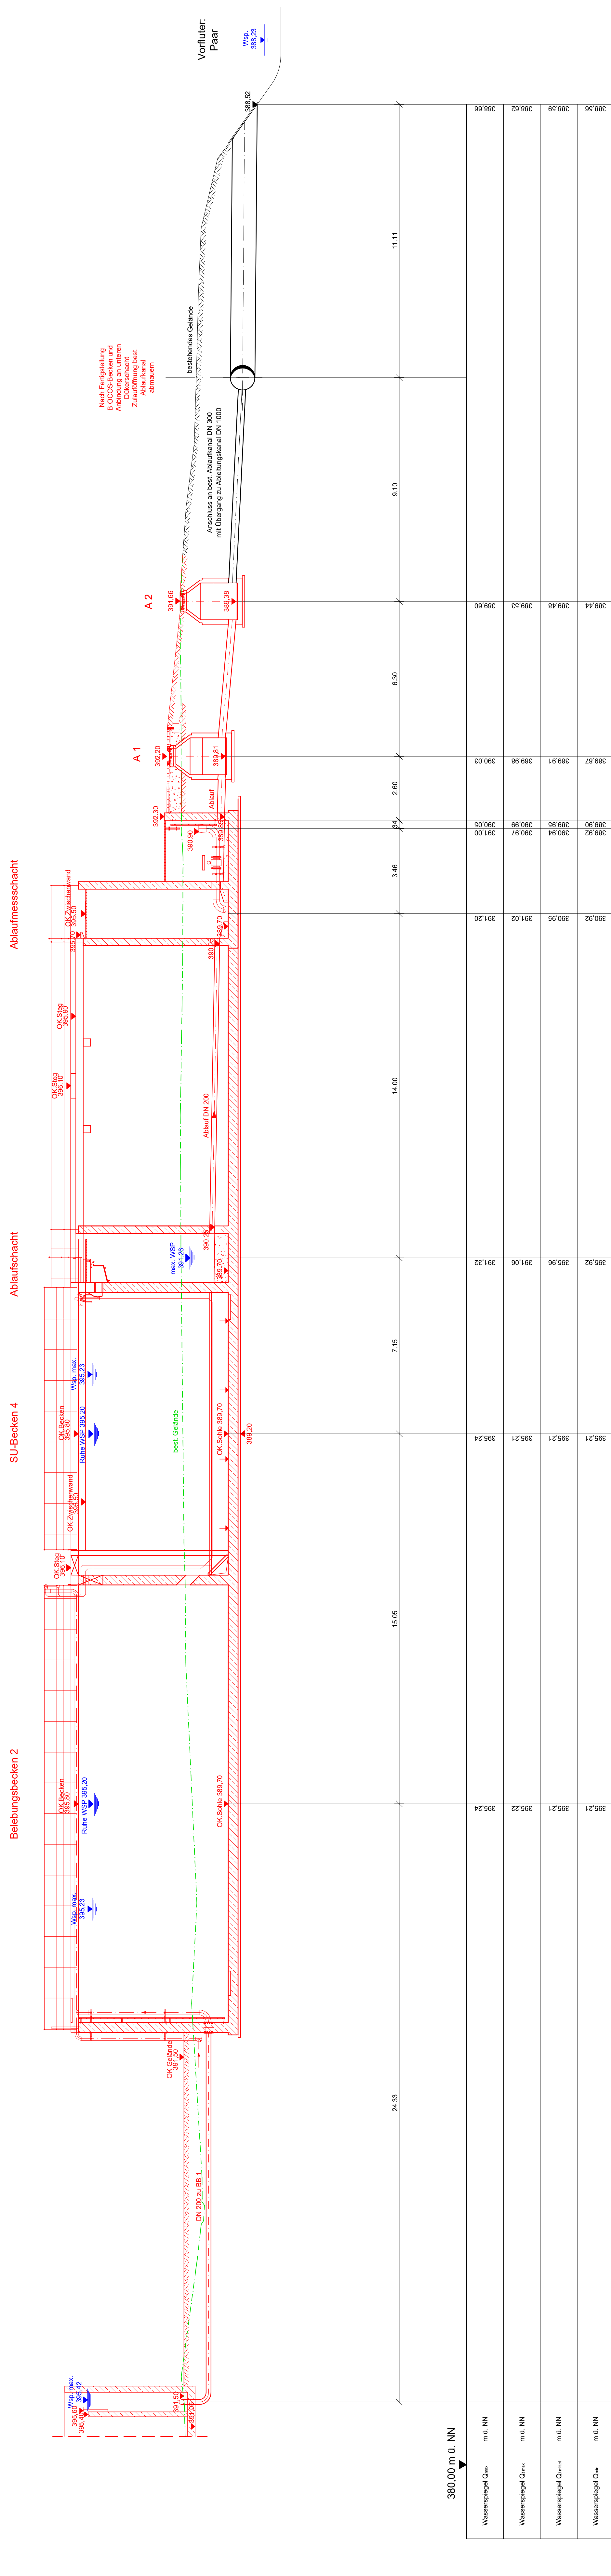

Bestand

Planung

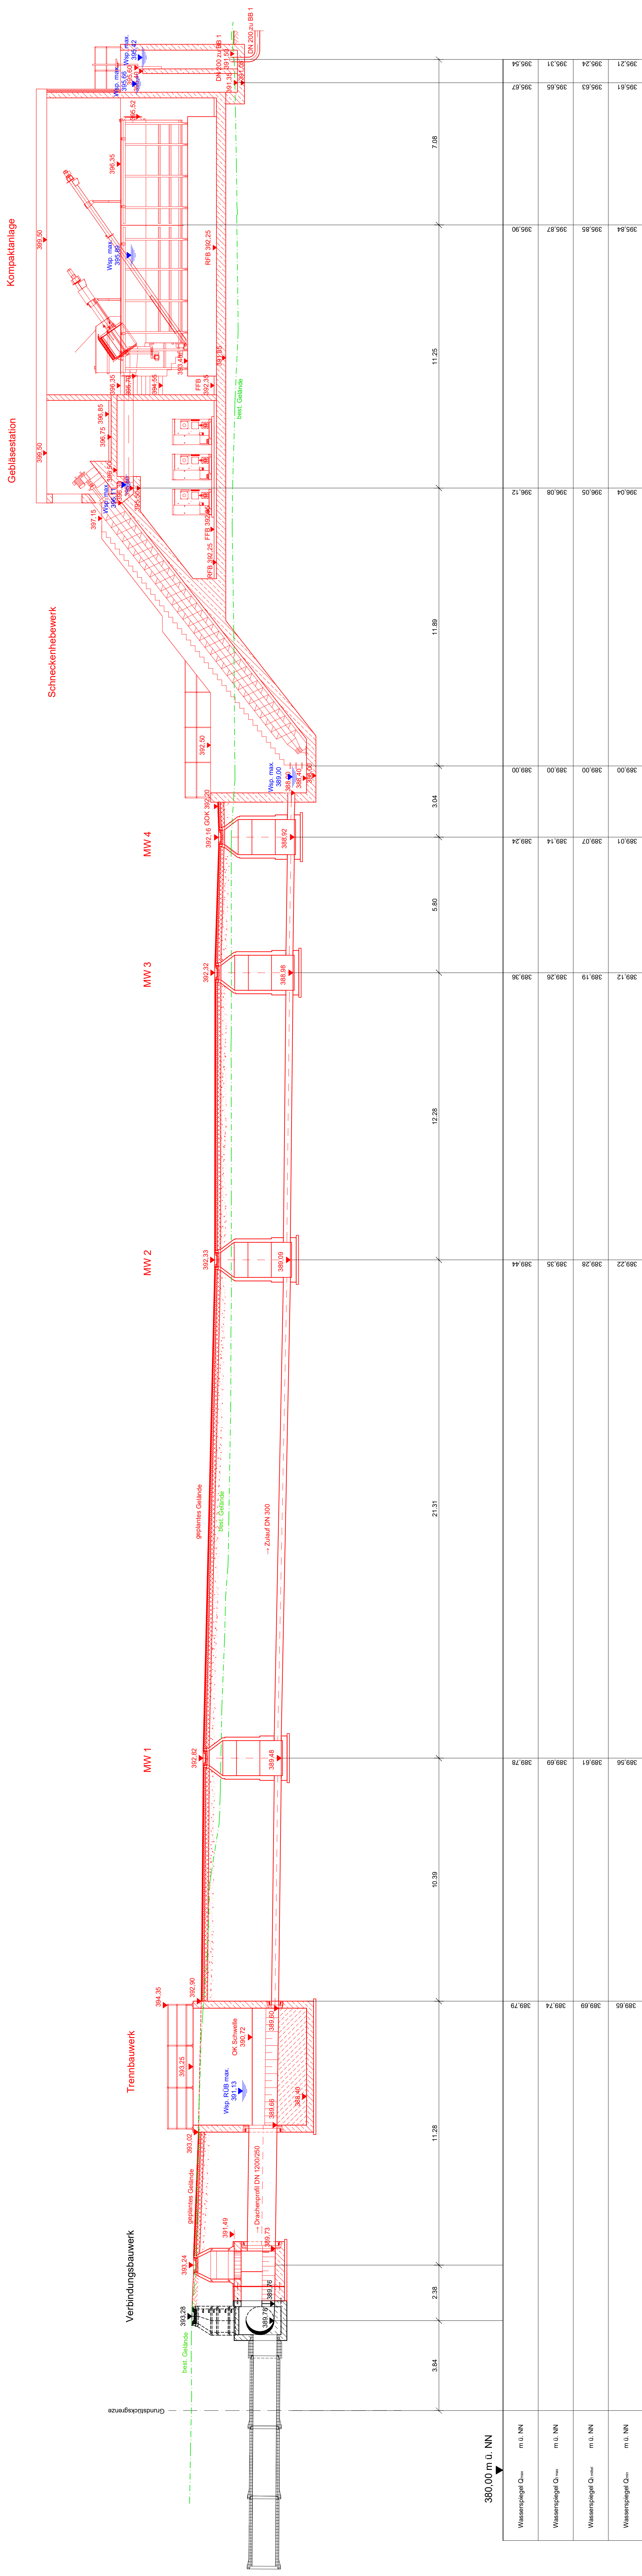

Markt Hohenwart

Markt Hohenwart

Datum, Unterschrift

[illegible]