




Schnitt A - A

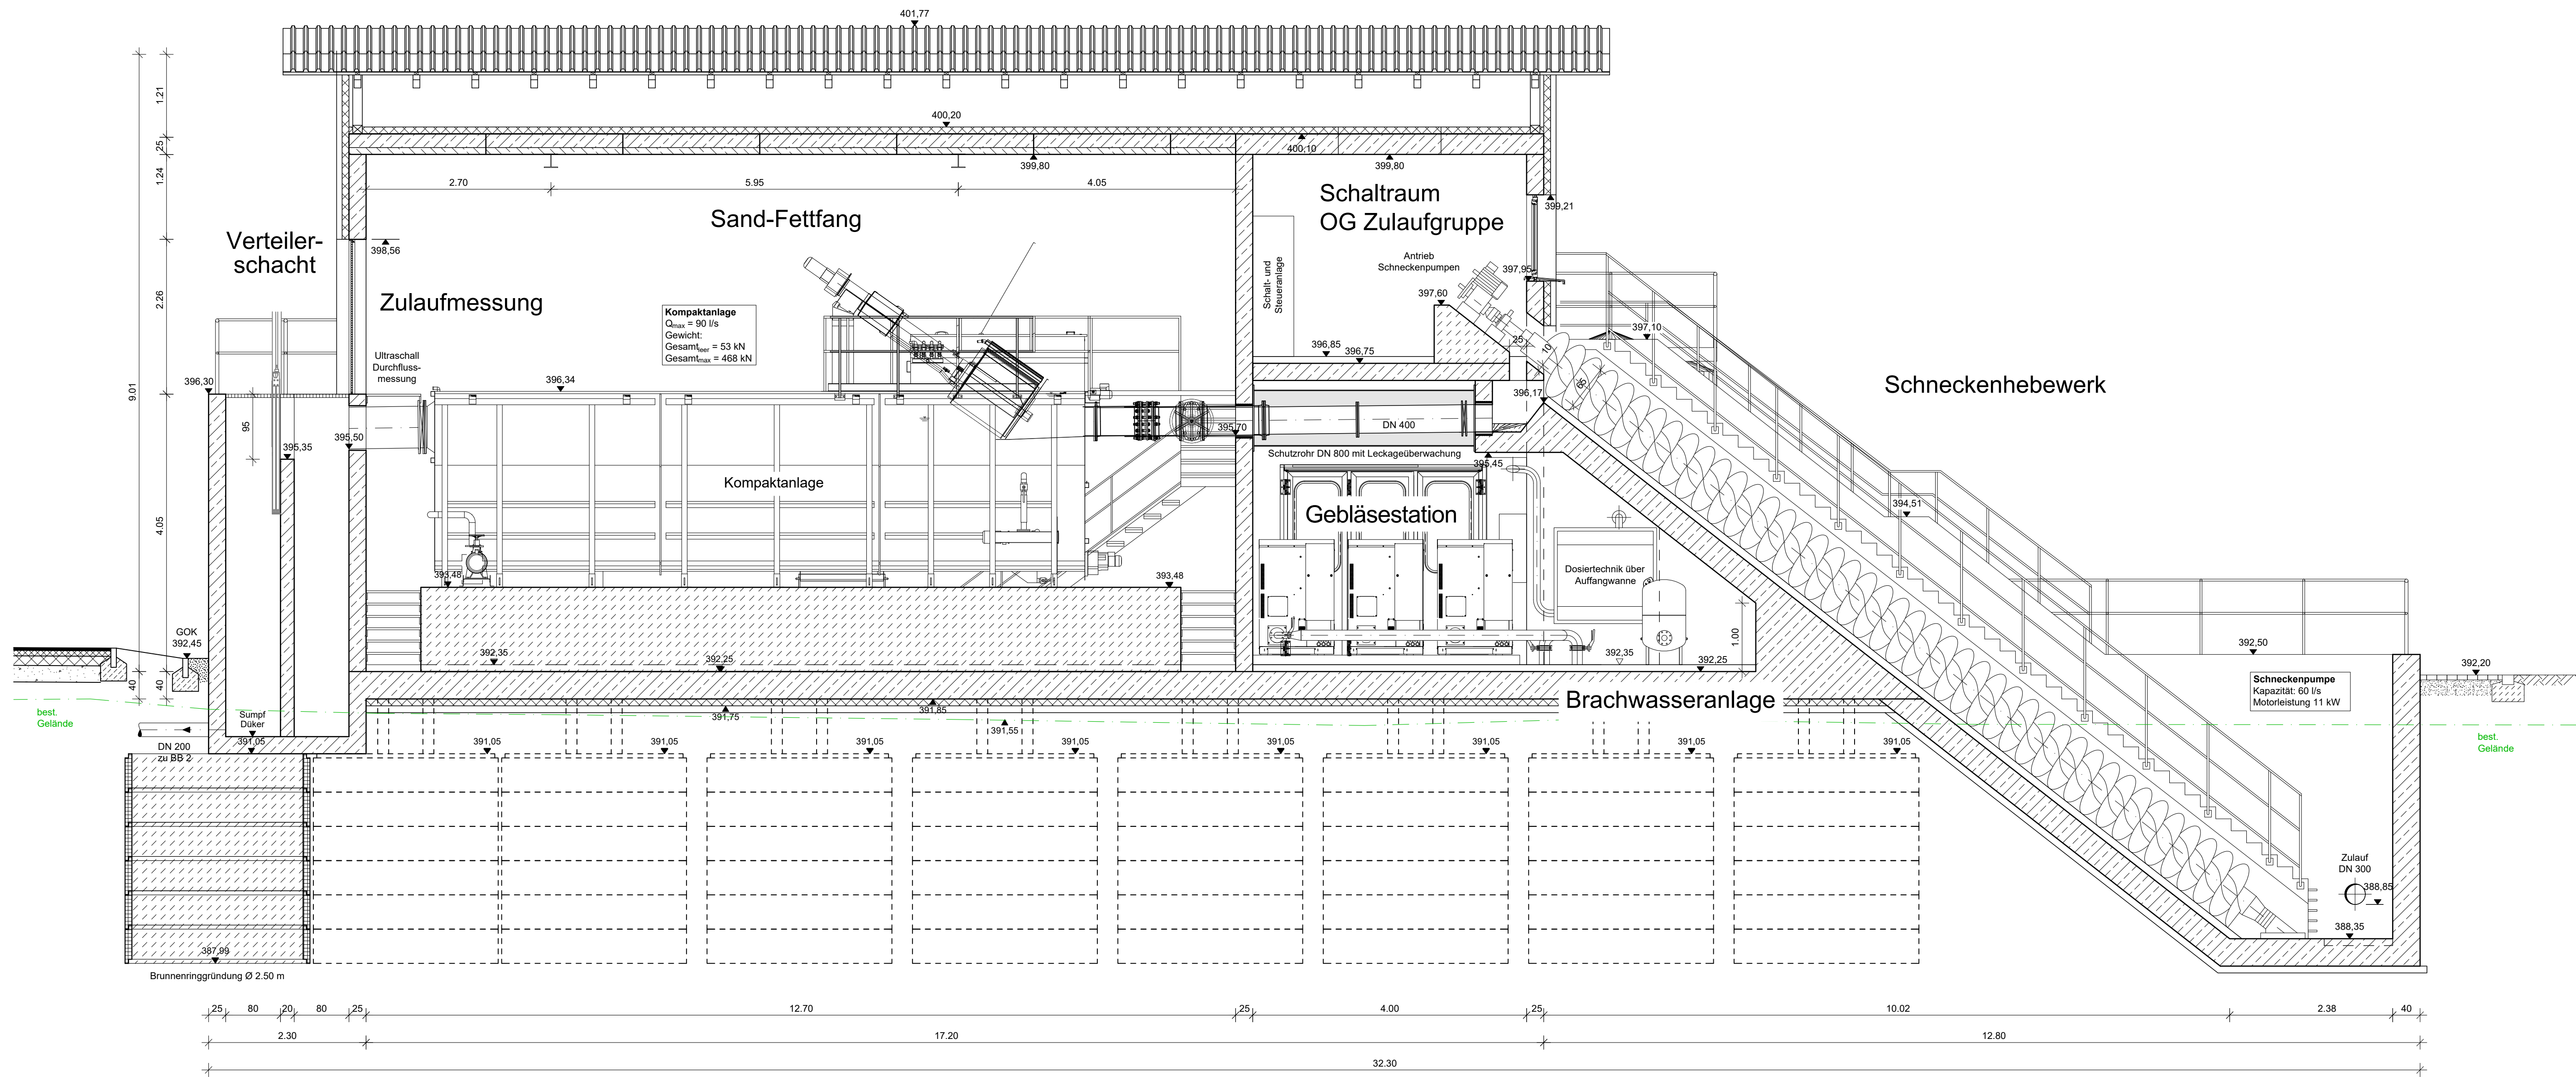


Schnitt B - B

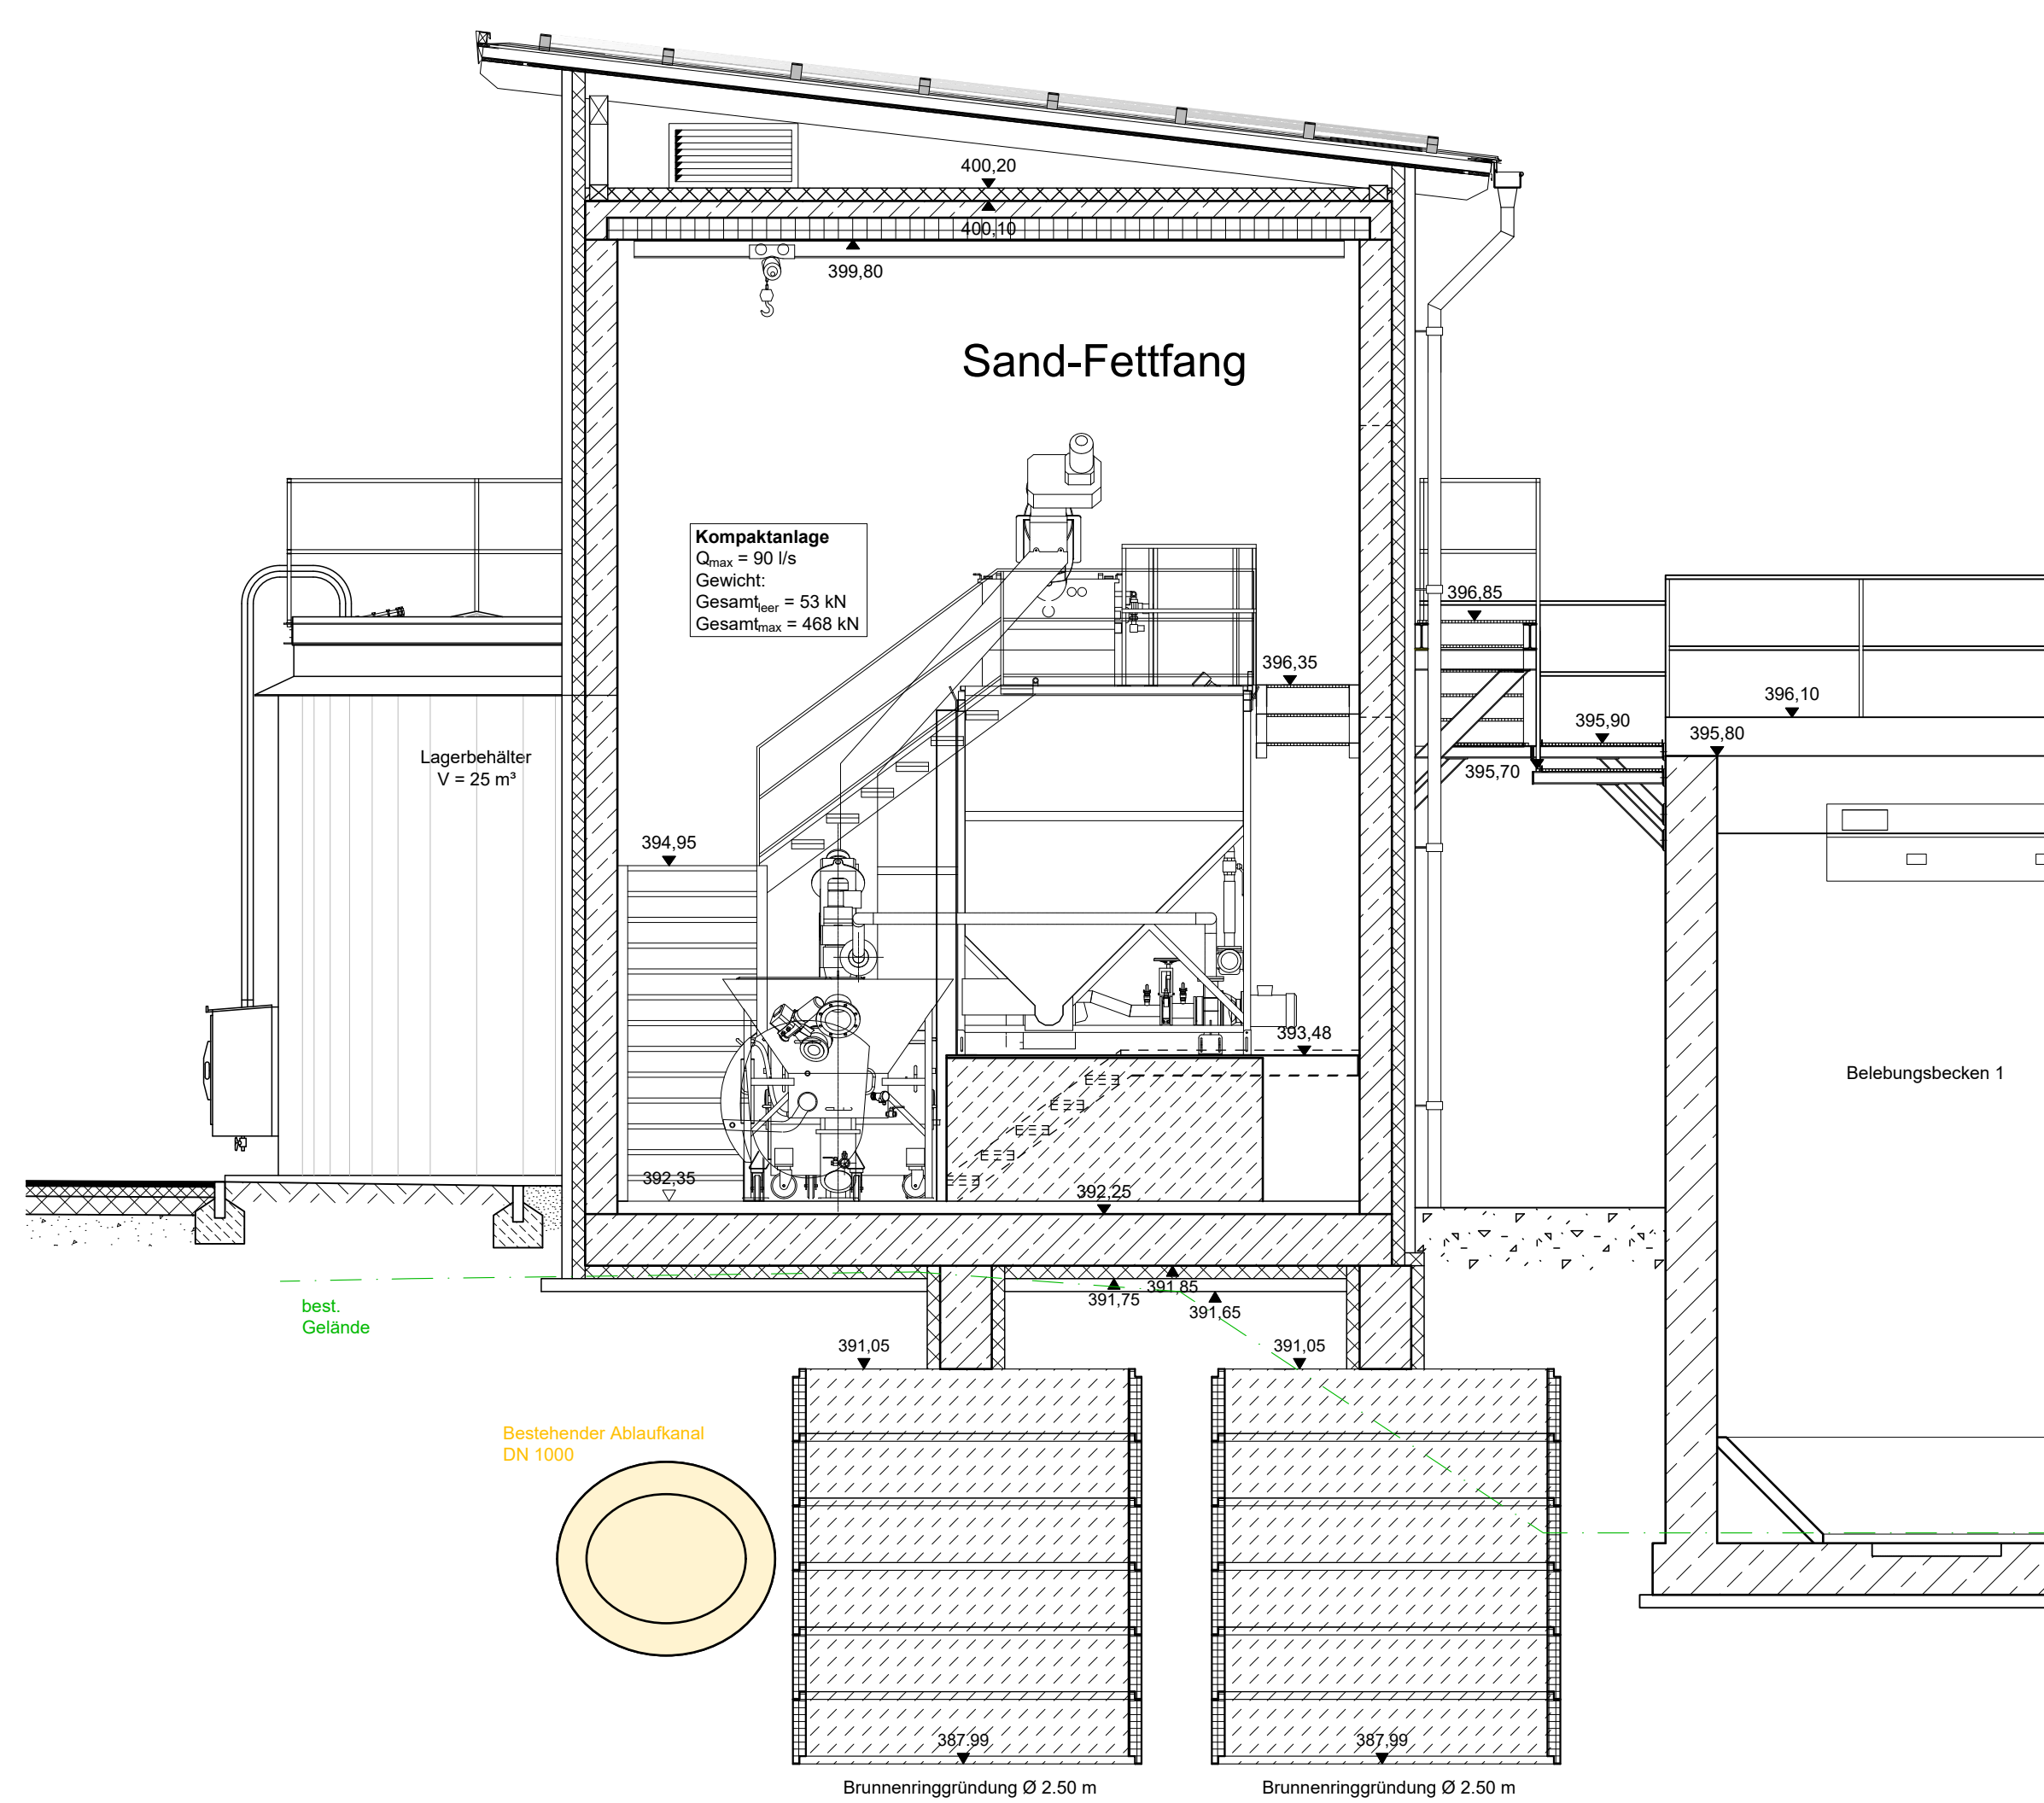


Schnitt C - C

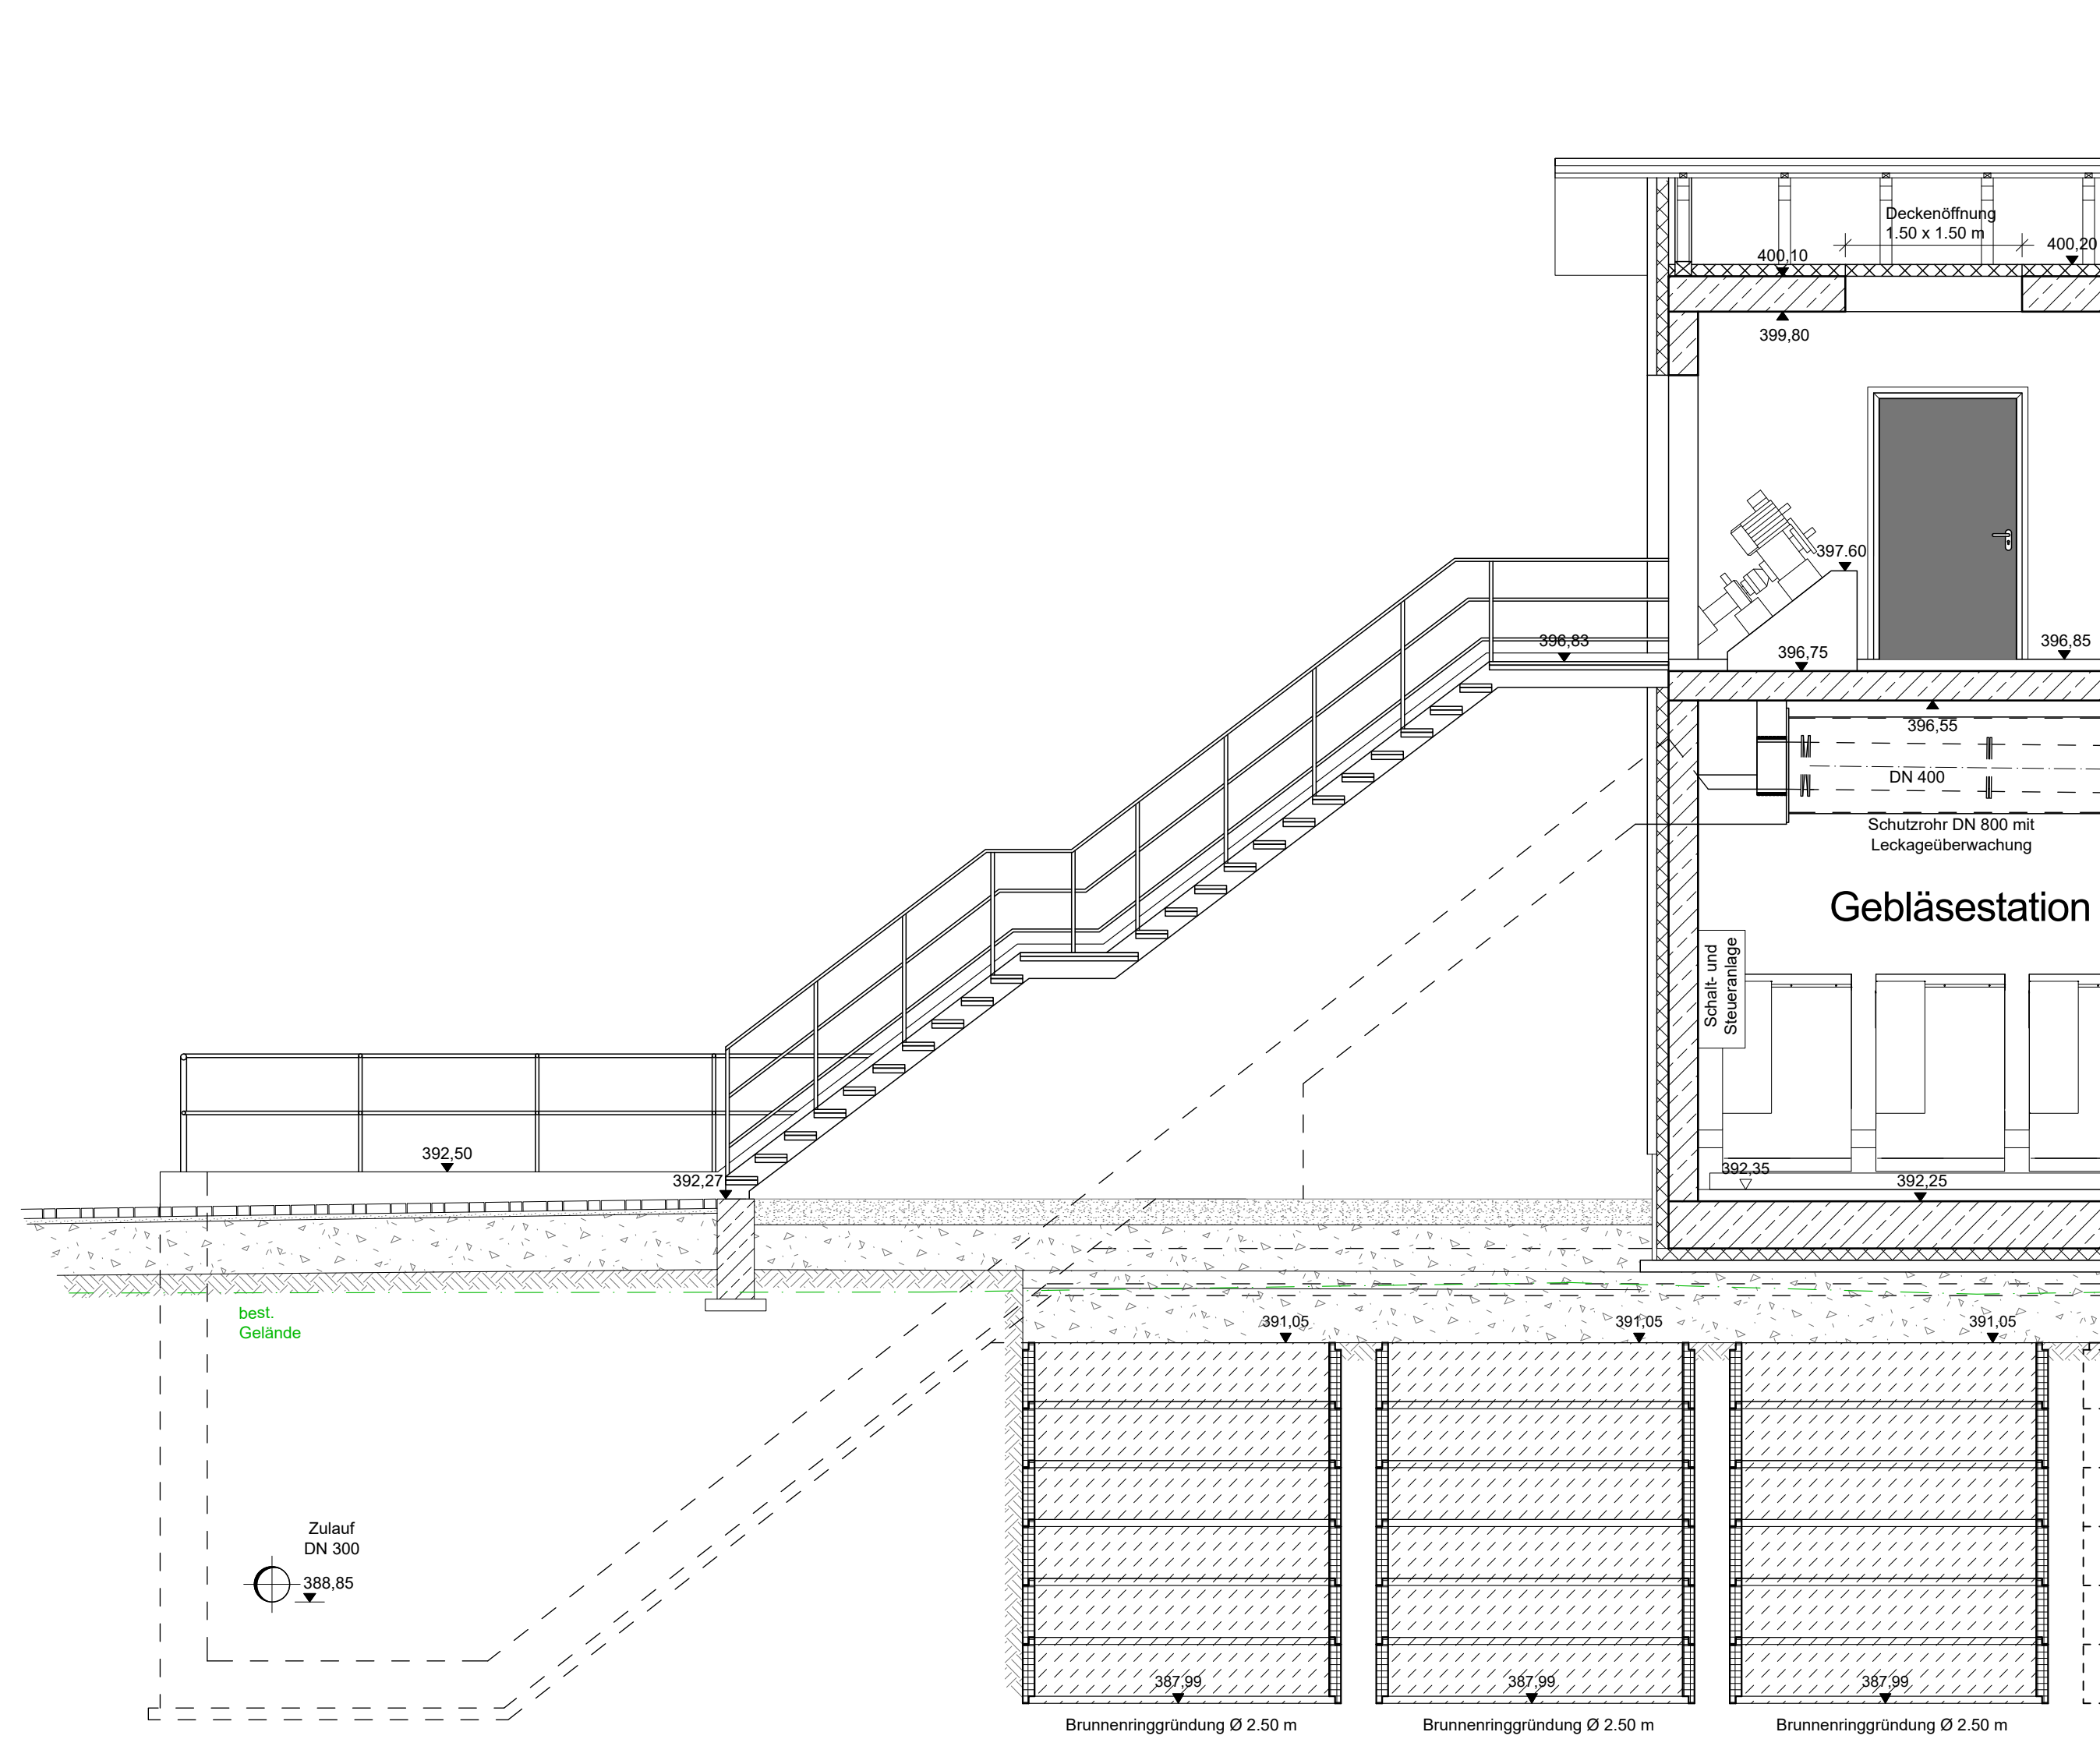

Grundriss Obergeschoss

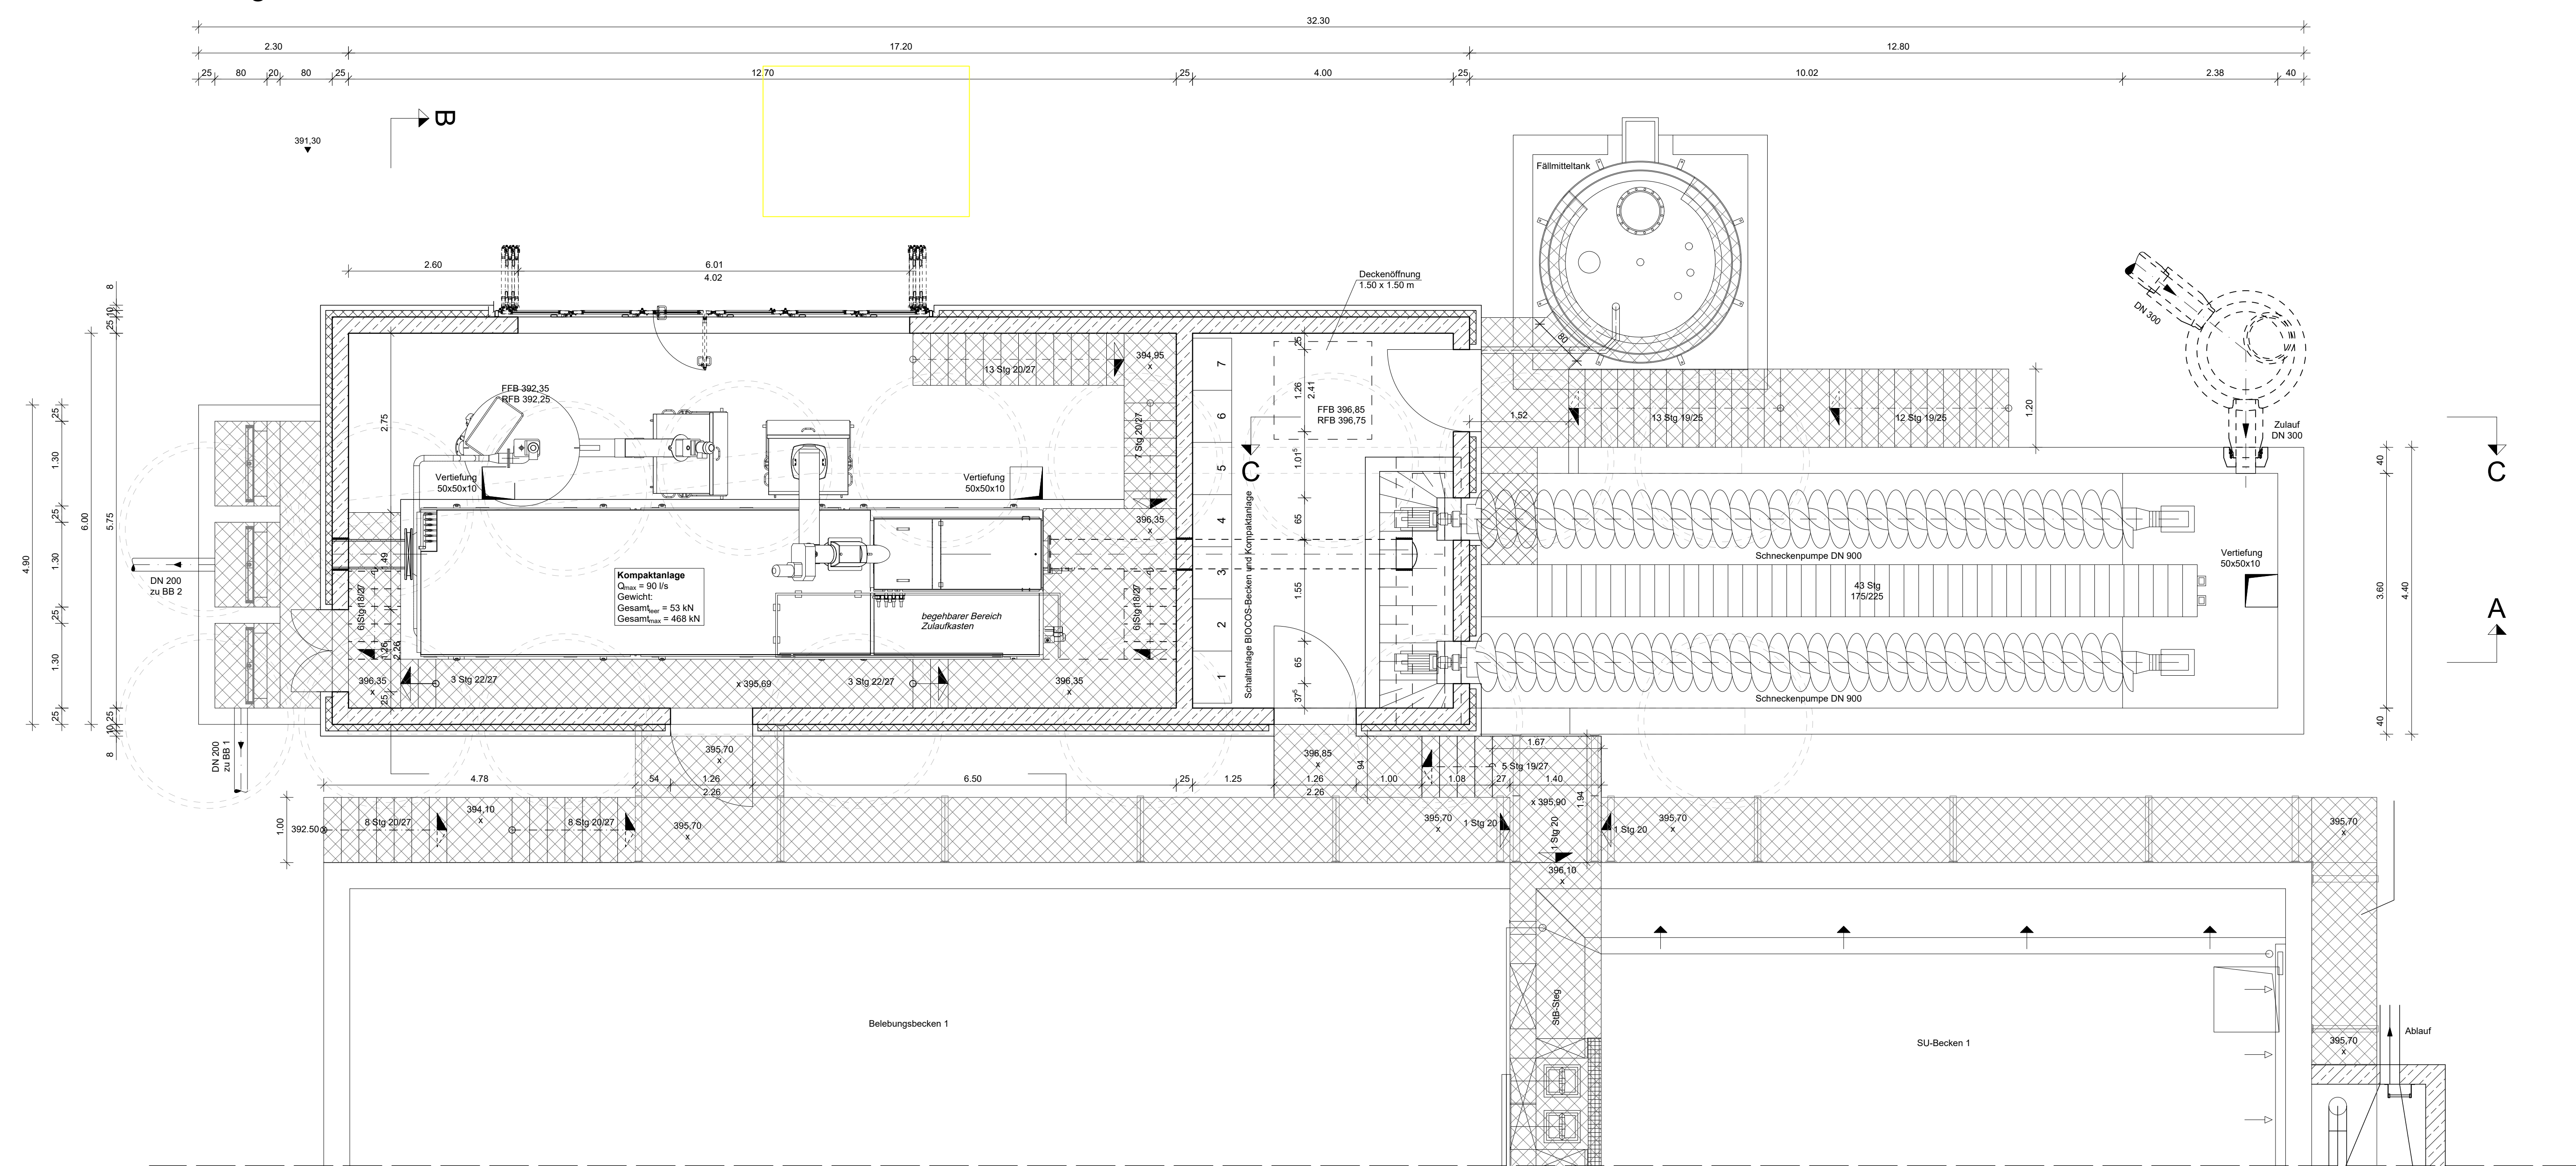

Grundriss Gebläsestation

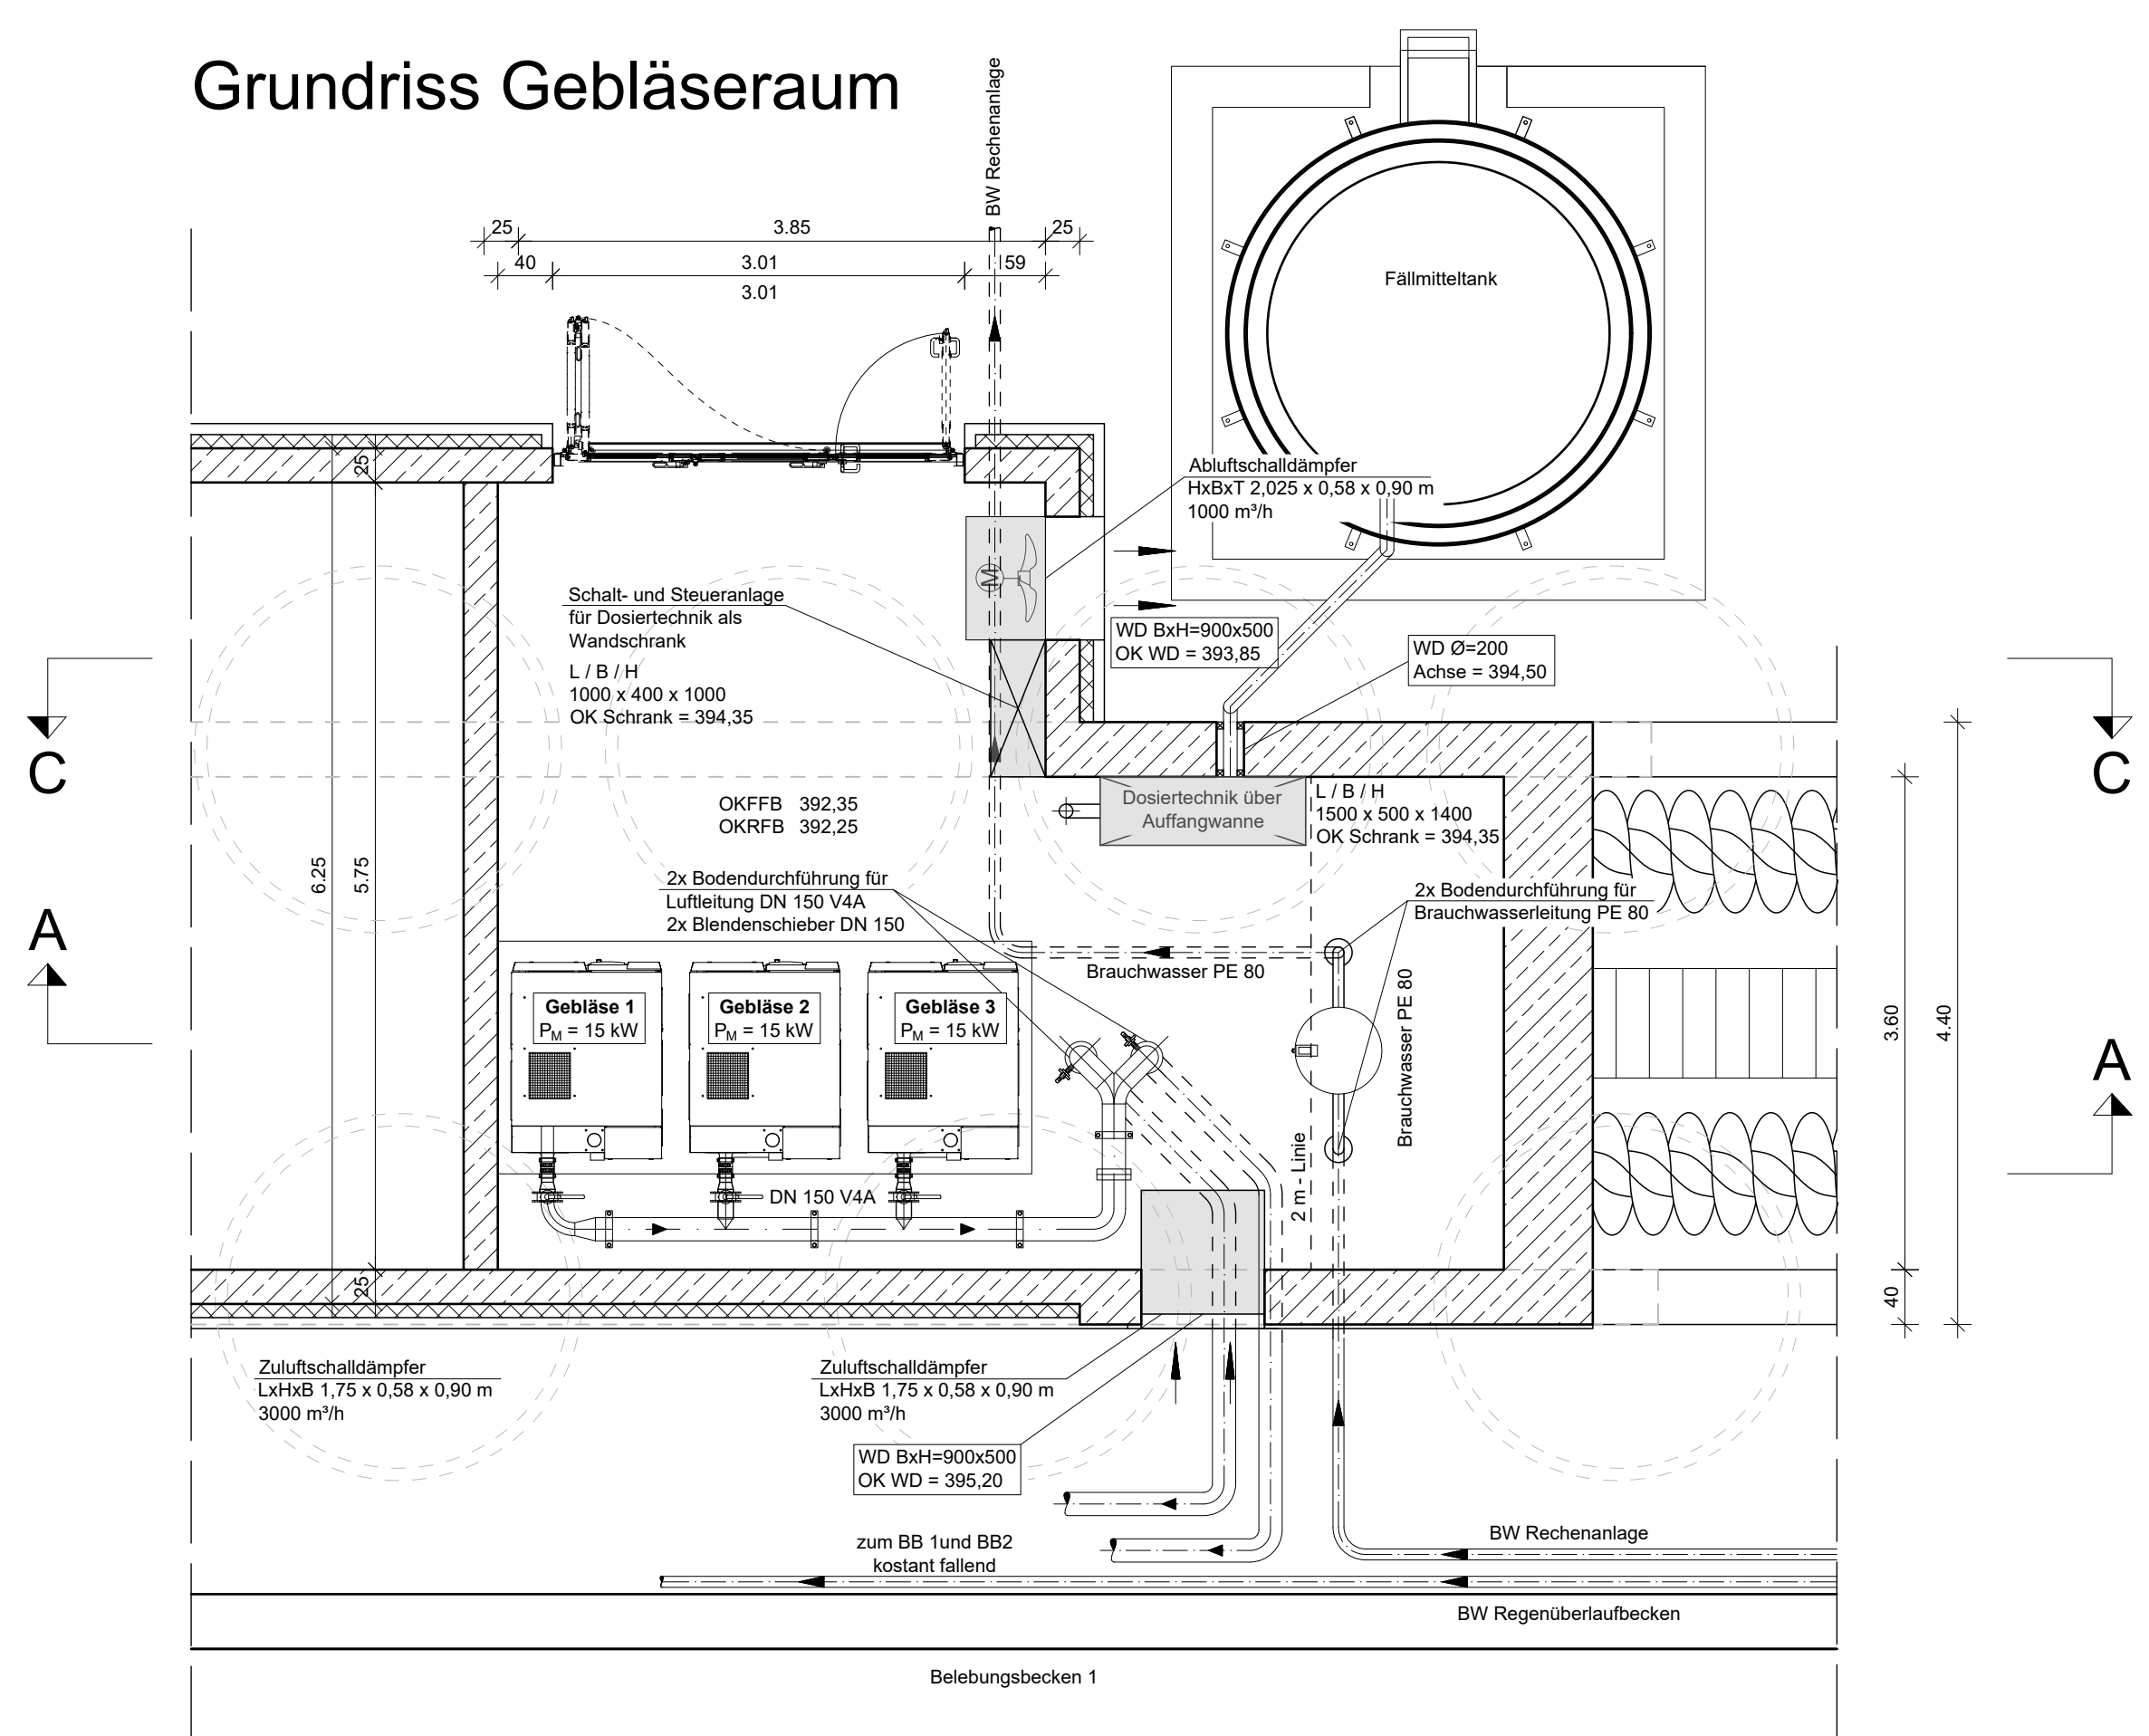

Antragsteller:
Markt Hohenwart

01 12.12.2023 gph ank ch Beschriftung der maschinellen Ausstattung und bestehendes Gebäude ergänzt

Mark
Hohenwart

Abwasseranlage
Erweiterung der Kläranlage

Entwurfs- und Genehmigungsplanung - Tektur

Zulaufgruppe

Regensburg, 16.03.2026

10 006

4.23129 KL.0

1 : 50