



Schnitt A - A

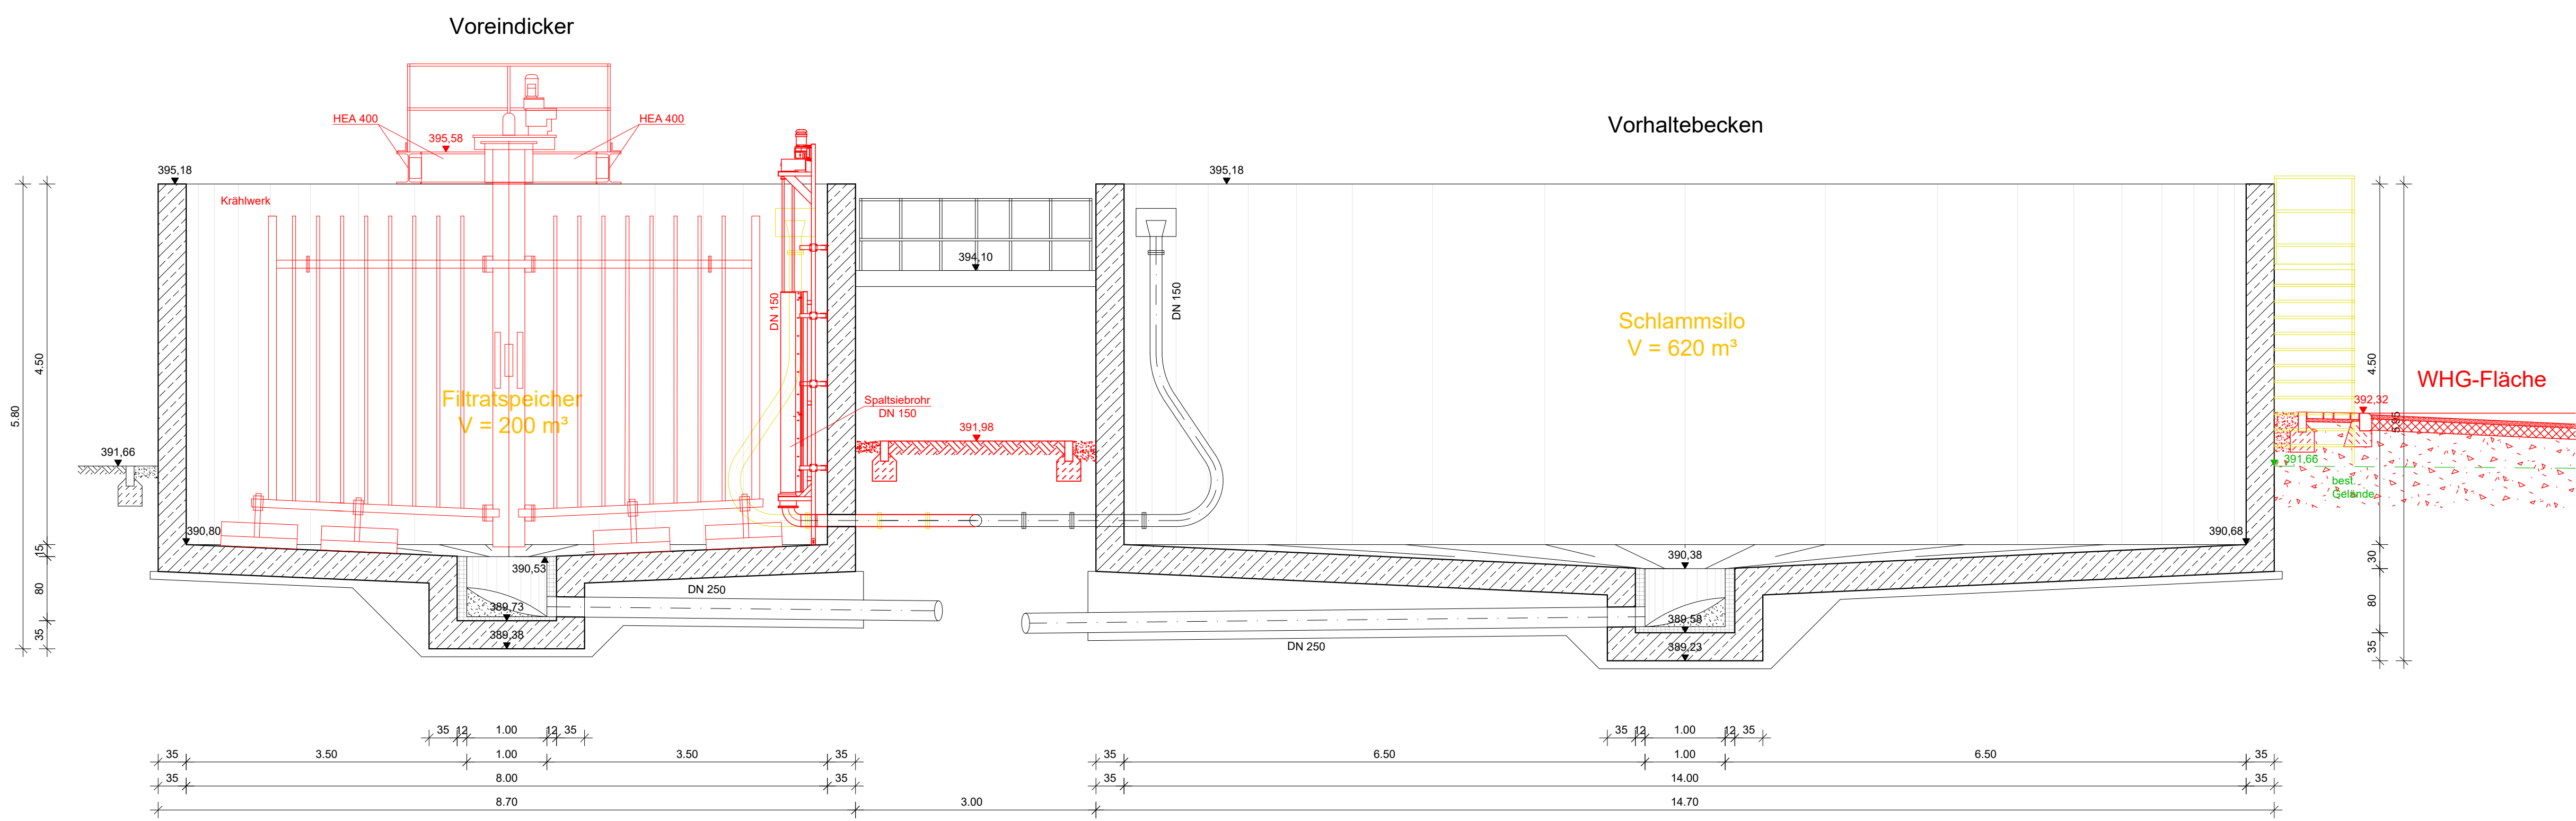


Schnitt B - B

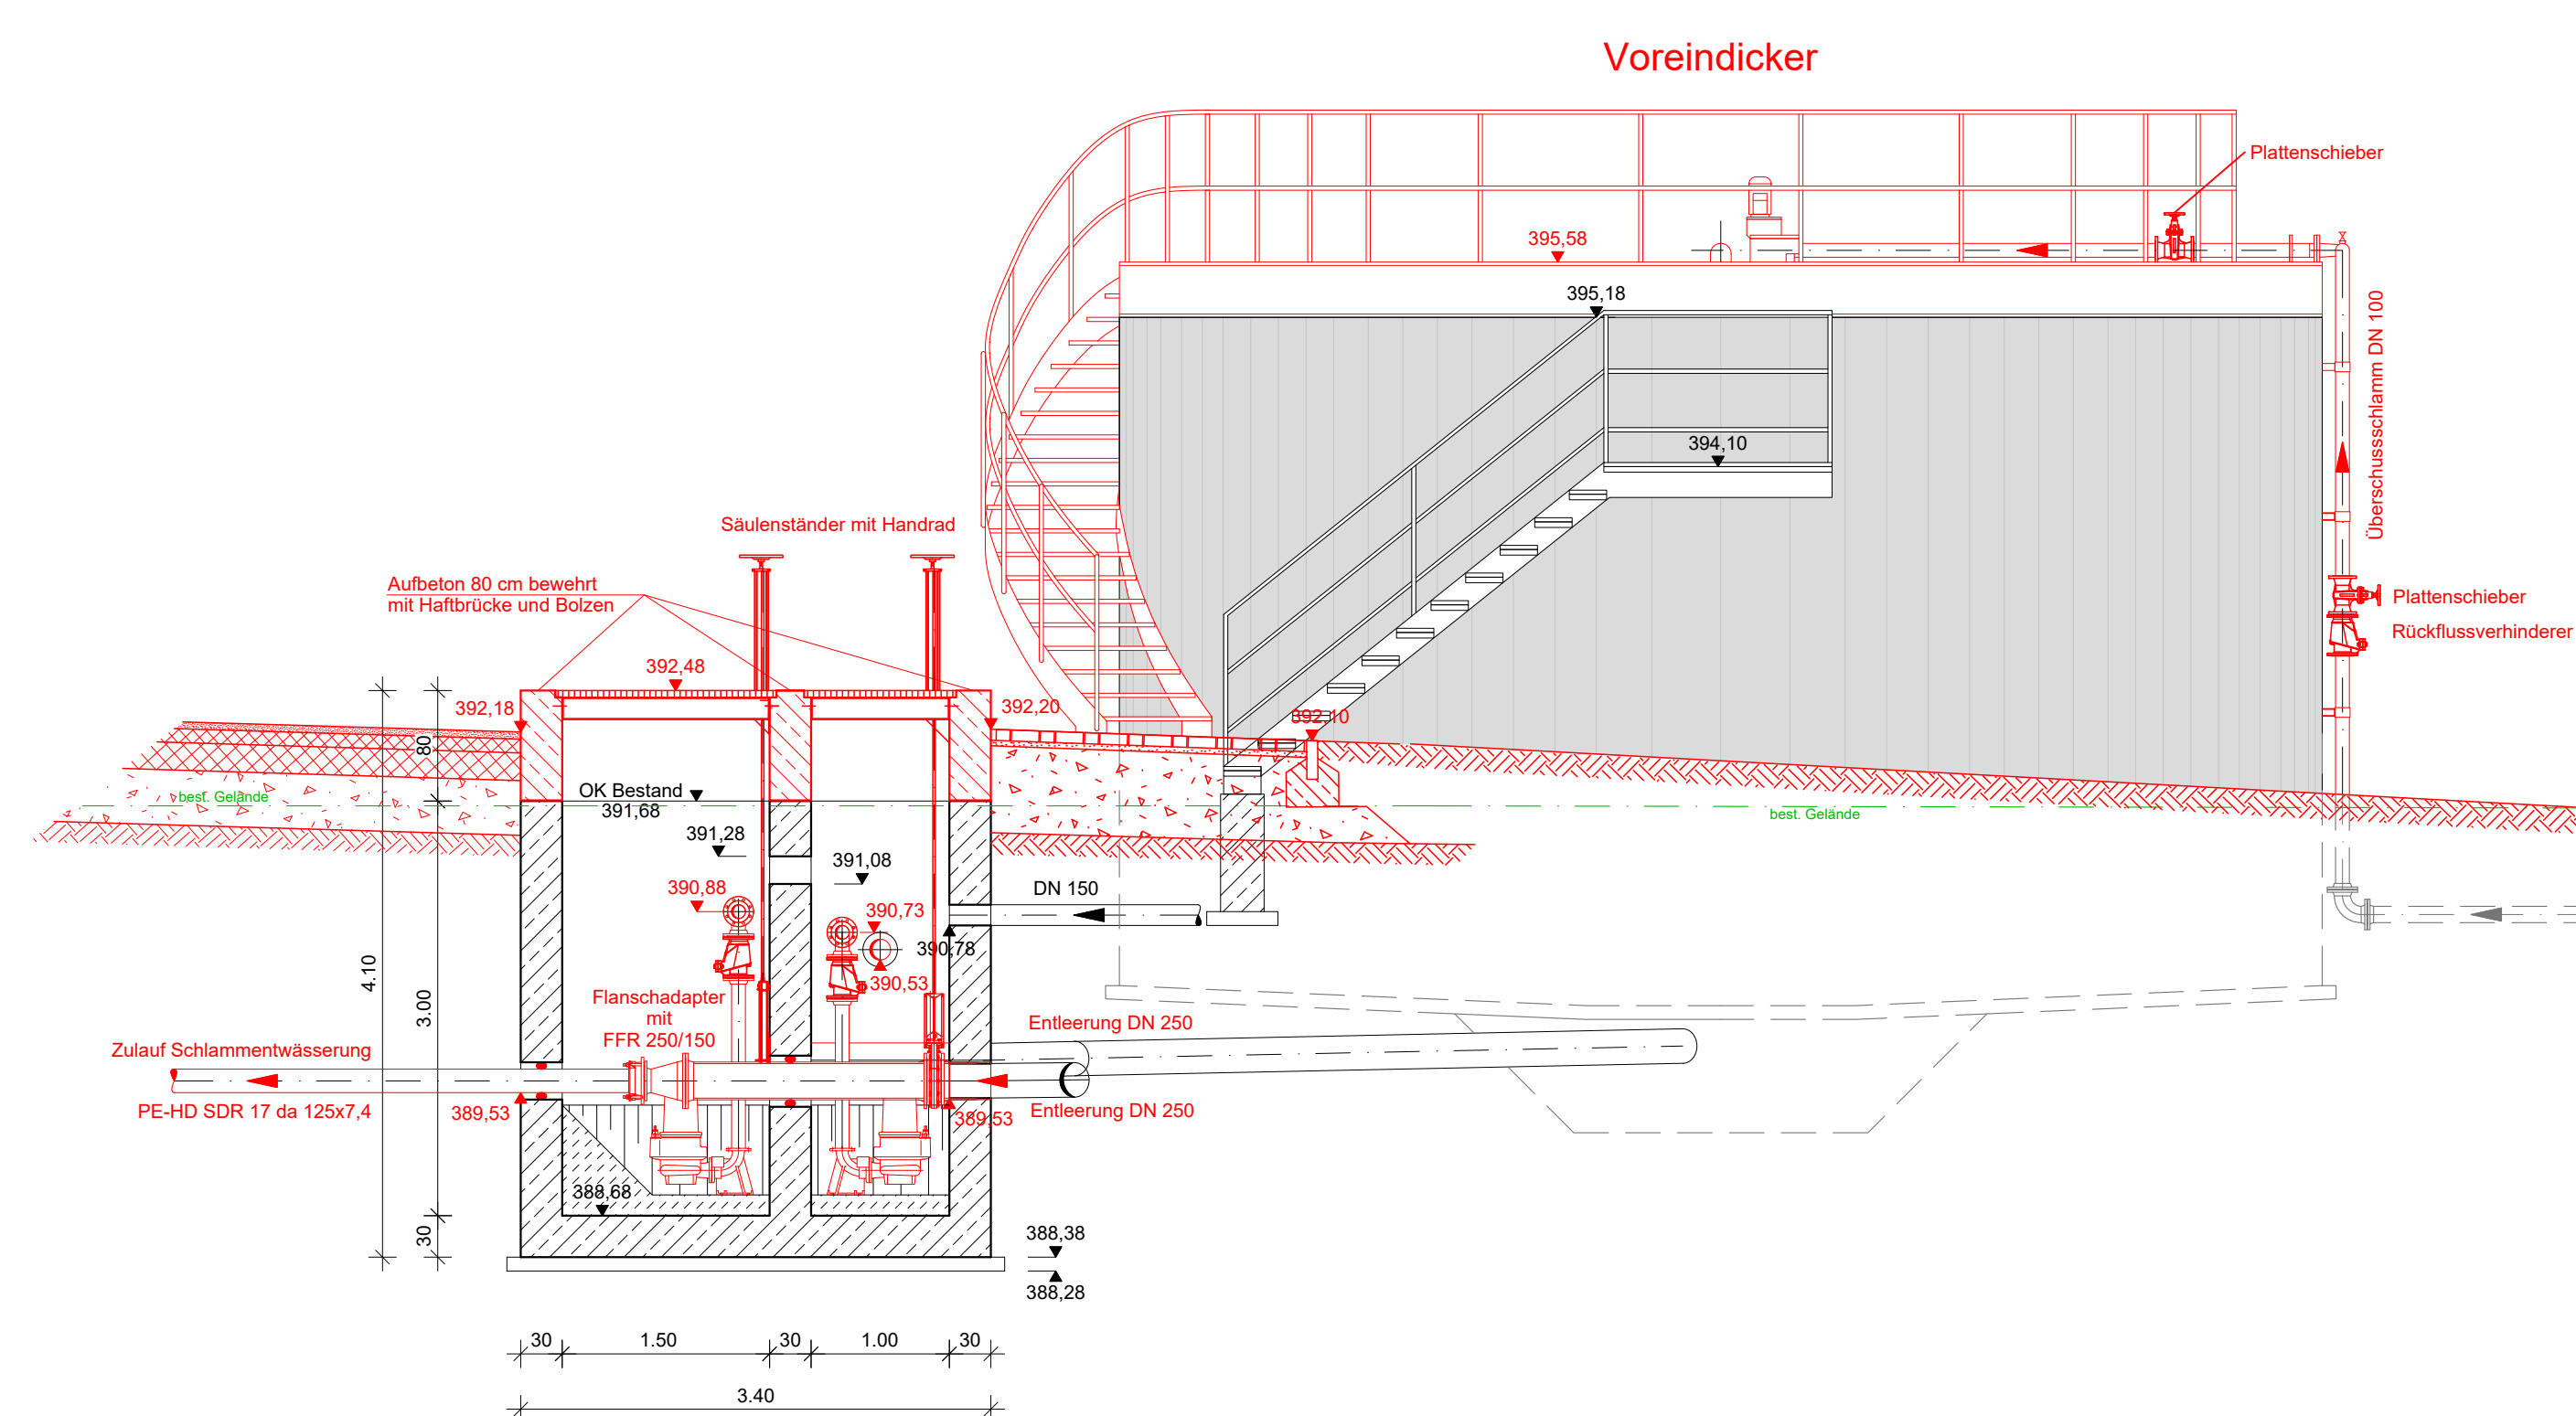


- Legende:


- | | |
|---|---|
|  | Bestand |
|  | Planung |
|  | Rückbau |
|  | Gepl. Wasserweg auf der Kläranlage |
|  | Gepl. Wasserweg auf der Kläranlage (Druckleitung) |
|  | Gepl. Elektroleitung |
|  | Gepl. Oberflächenentwässerung |
|  | Gepl. Dachentwässerung |
|  | Gepl. Schlammentwässerungsleitung |
|  | Gepl. Schmutzwasserleitung |
|  | Gepl. Trübwasserleitung |
|  | Gepl. Überschussschalmmentleitung |
|  | 393.33 Gepl. Höhenkote |
|  | 393.33 Best. Höhenkote |
|  | Gepl. Asphalt |
|  | Gepl. Betonsteinpflaster |
|  | Gepl. Verbundpflaster |
|  | Gepl. Wirtschafts- / Fußweg, bewachsen |
|  | Gepl. Rasenfläche |
|  | Gepl. Hecke |

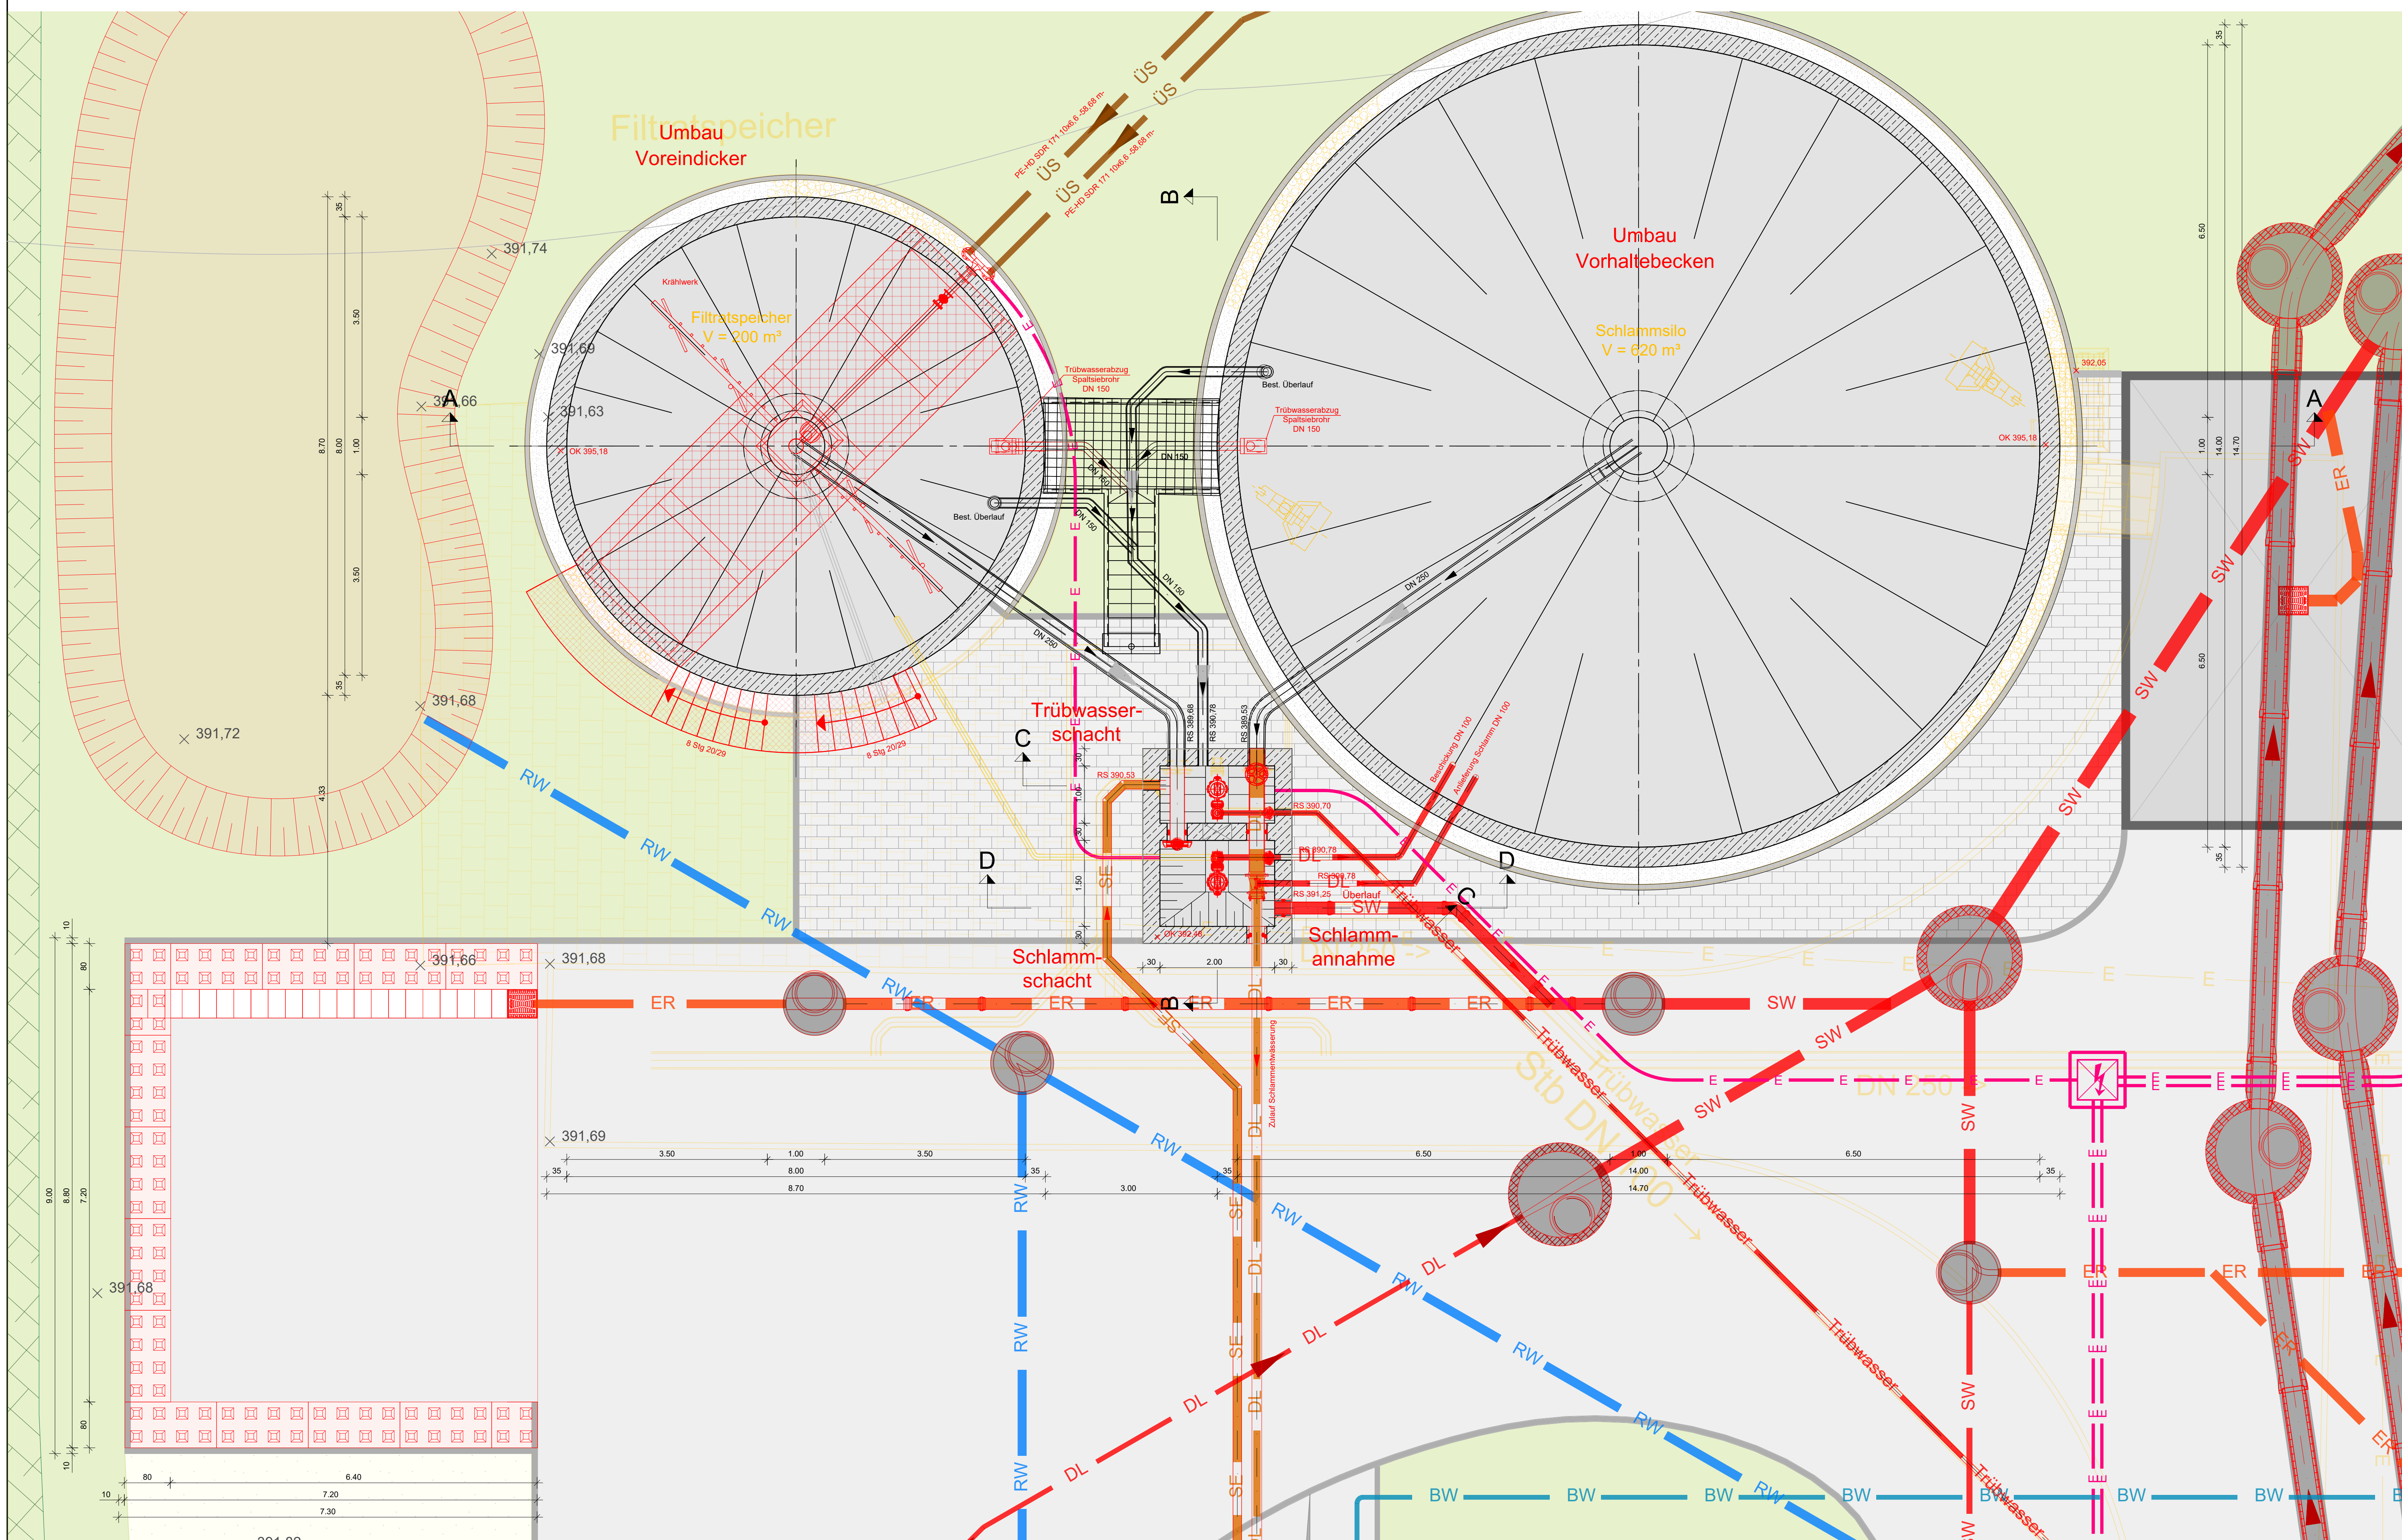

Schnitt C - C

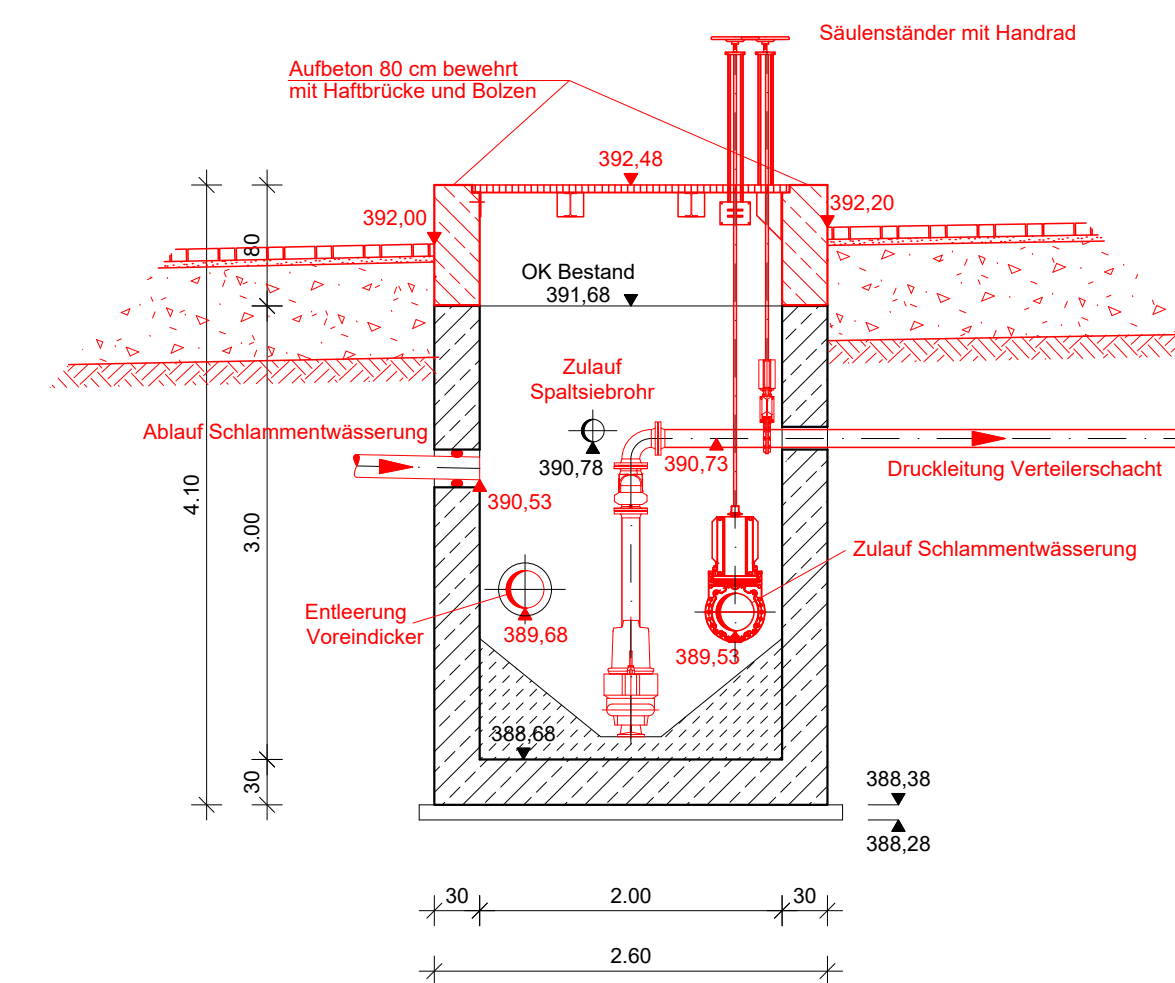

Schnitt D - D

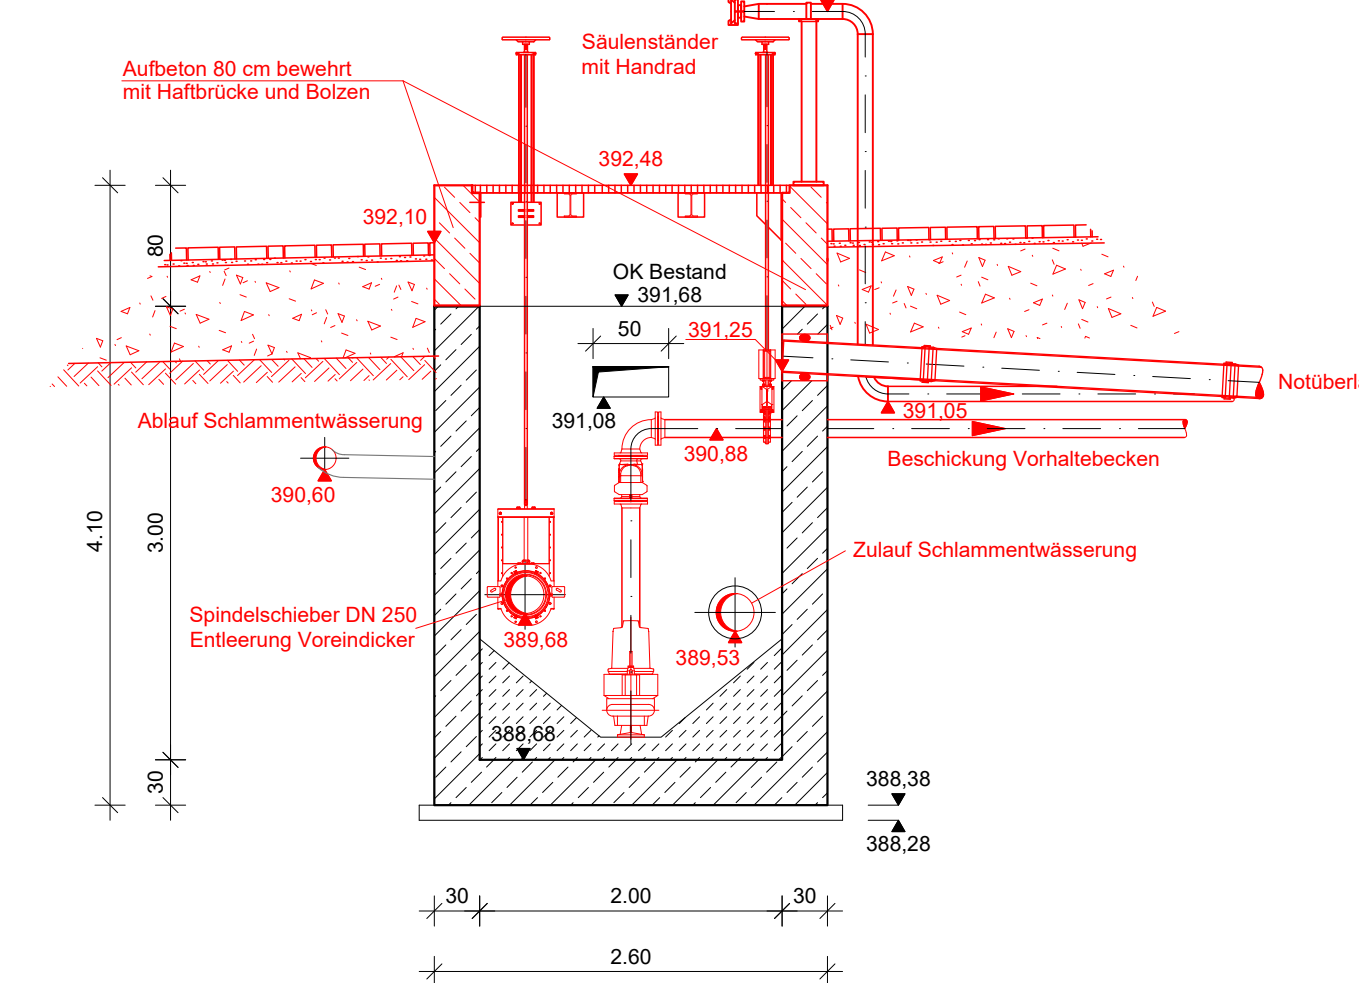

Antragsteller:
Markt Hohenwart

Datum, Unterschrift

01	12.12.2025	sph	snik	ch	Bestehendes Gelände ergänzt
----	------------	-----	------	----	-----------------------------

Bauherr:

Markt
Hohenwart

Bauvorhaben: Abwasseranlage Erweiterung der Kläranlage Hohenwart
--

Entwurfs- und Genehmigungsplanung - Tektur

Plan / Bauteil: **Eindicker - Schlammsilo**

1	2	
---	---	---	---	---	---	---	---	---	----	----	-----	-----	

bearbeitet:	Sep. 2025	sph	14	010	
-------------	-----------	-----	----	-----	--

gezeichnet:	Sep. 2025	gc			
geprüft:	Sep. 2025	ch	Projekt Nr.:	4.23129 KL.0	Maß

© Dieses Dokument ist für BBI INGENIEURE GMBH urheberrechtlich geschützt



Niederlassung Regensburg
Heinkelstraße 3
D-93049 Regensburg
Tel: +49 941 40208-0
Fax: +49 941 40208-30
www.bbi-ingenieure.de

gensburg, 16.03.2026

• 50