


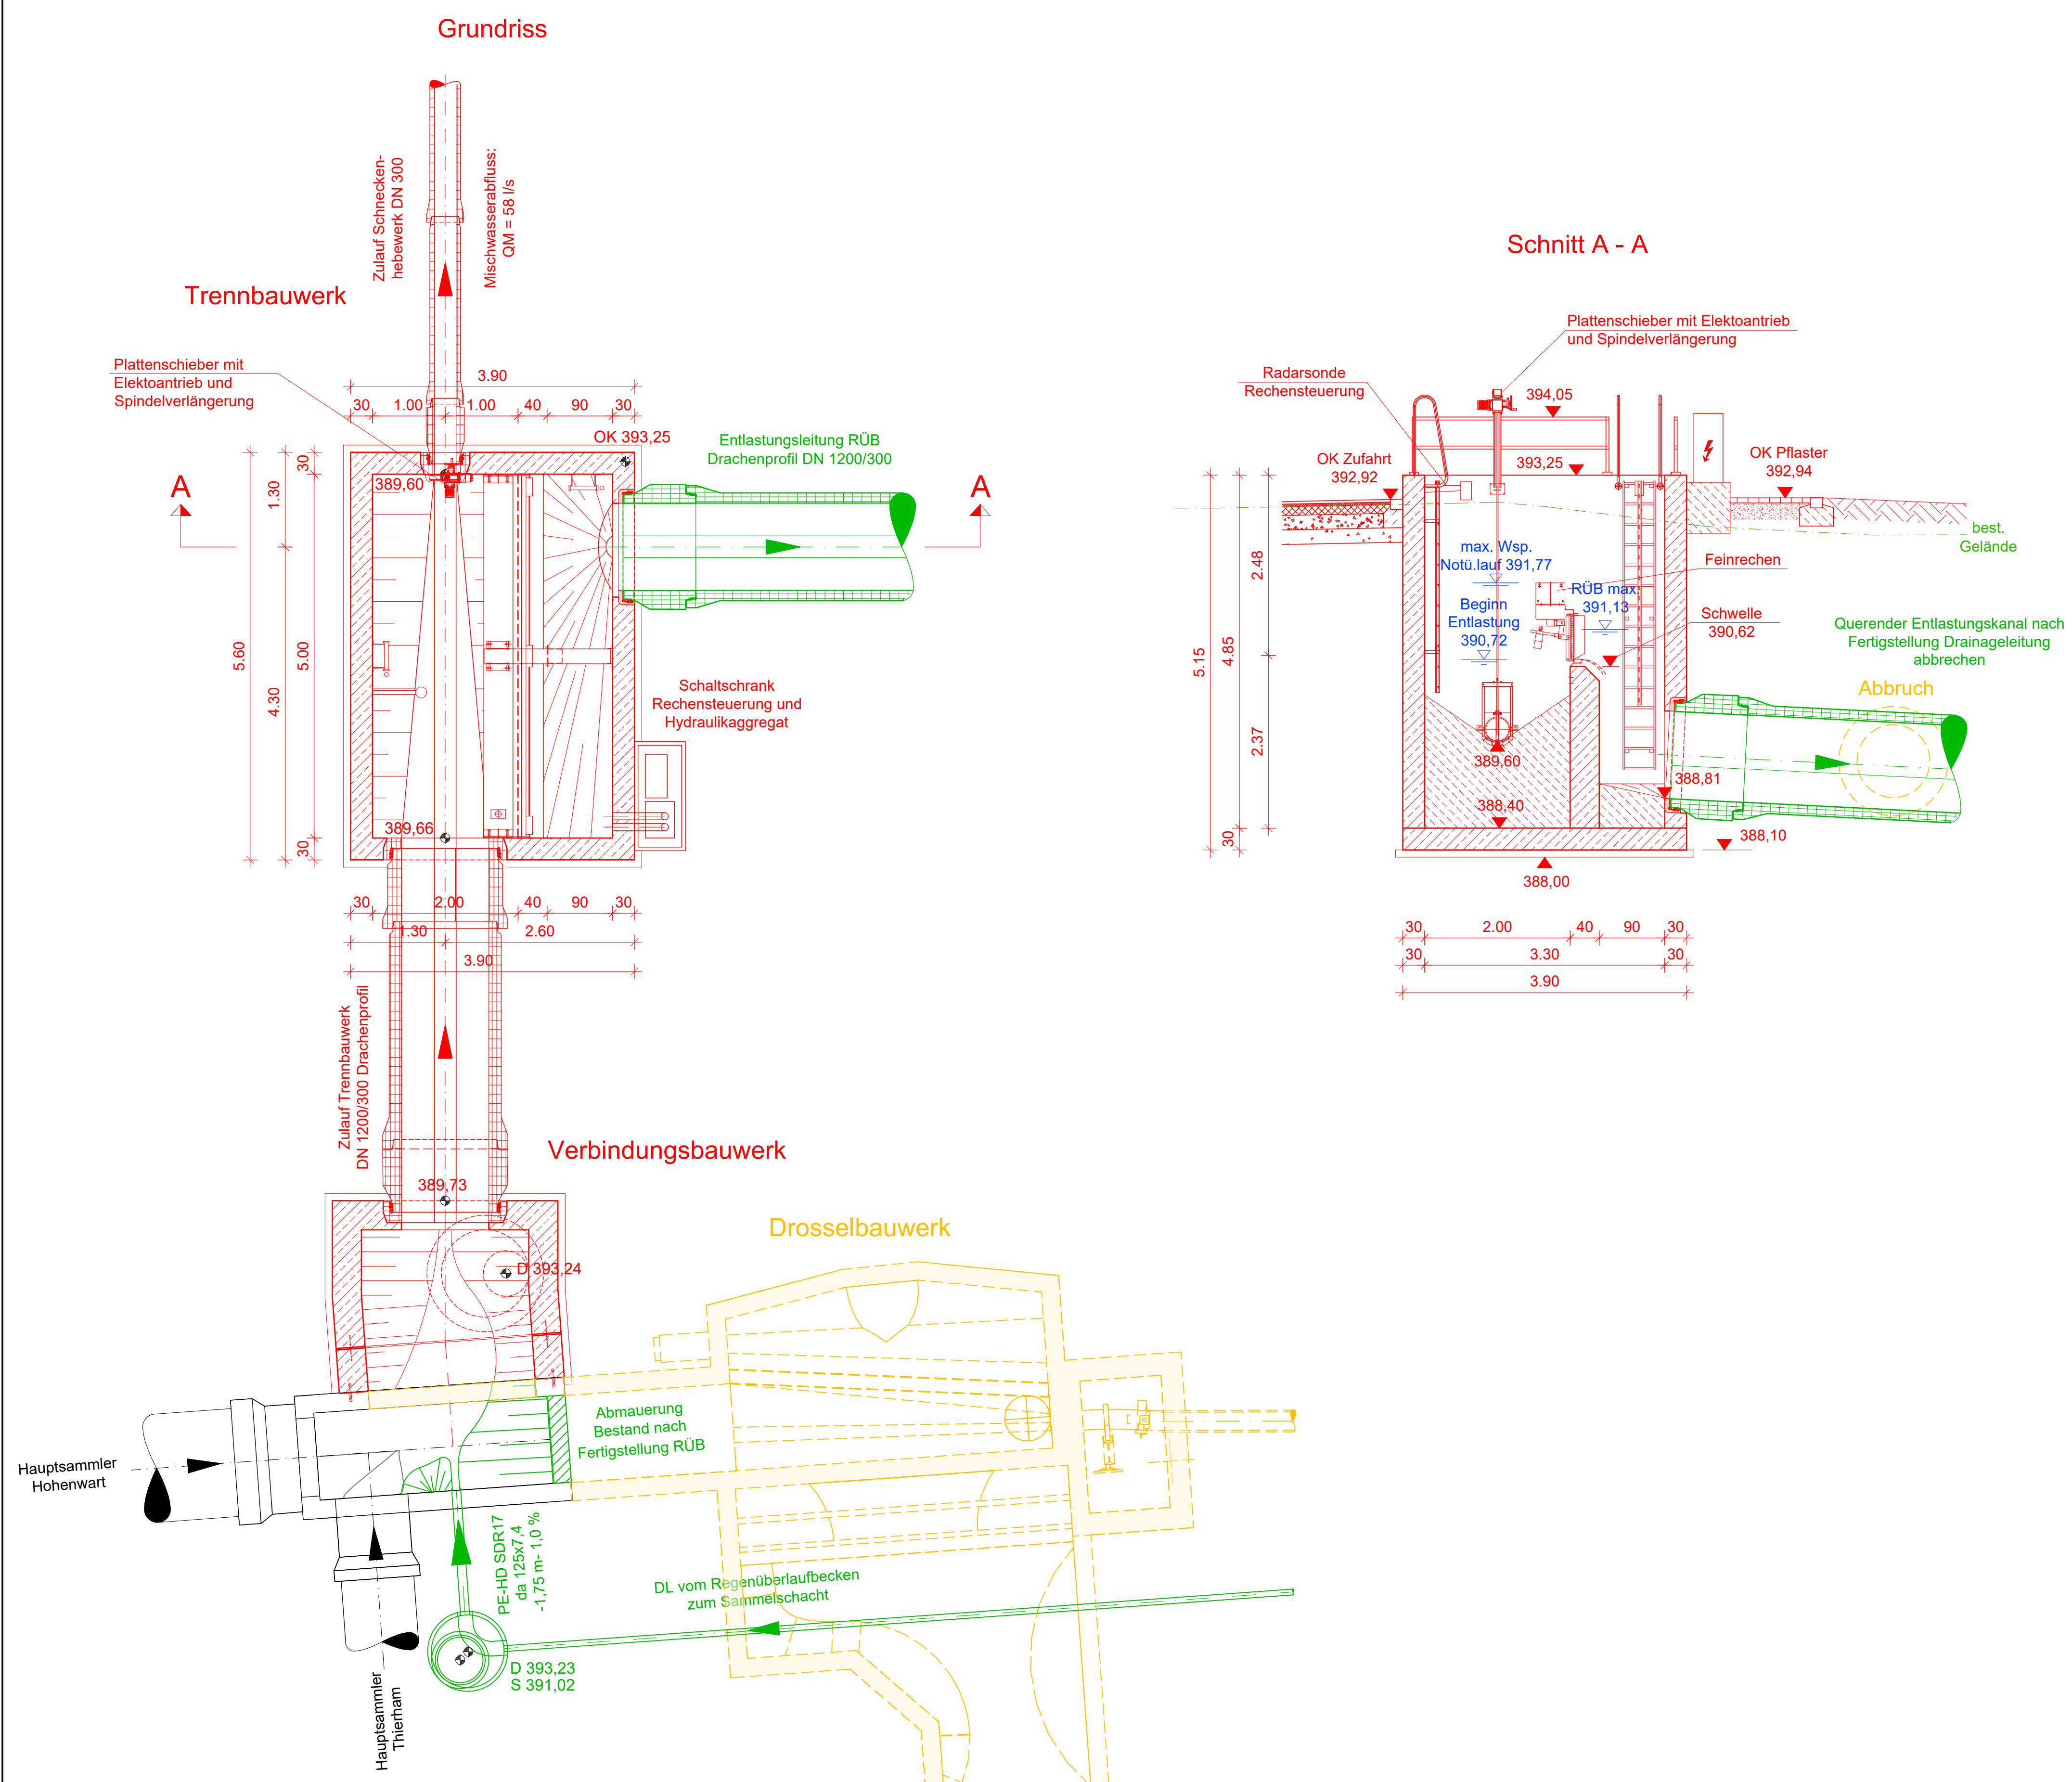

Legende:

- Bestand
- Planung
- Rückbau
- anderer Bauabschnitt

Antragsteller:
Markt Hohenwart
Datum, Unterschrift

Rev.-Nr.:	Datum:	bearbeitet:	gezeichnet:	geprüft:	Revisionsmitteilung:
Bauherr:					
Markt Hohenwart					
Bauvorhaben:					
Abwasseranlage Erweiterung der Kläranlage Hohenwart					
Entwurfs- und Genehmigungsplanung - Tektur					
Plan / Bauteil:					
Trennbauwerk RÜB und Verbindungsbauwerk					
					
BBI INGENIEURE GMBH					
Niederlassung Regensburg Heinkelstraße 3 D-93049 Regensburg Tel: +49 941 40208-0 Fax: +49 941 40208-30 www.bbi-ingenieure.de					

	Datum:	Name:	Anlage Nr.:	Plan Nr.:	Regensburg, 16.03.2026
bearbeitet:	Dez. 2025	sph	16	035	
gezeichnet:	Dez. 2025	gc			
geprüft:	Dez. 2025	ch	Projekt Nr.:	4.23129 KA.0	
Plancodierung:					Maßstab:
423129-4-BW-16-035-00-F					1 : 50