




Kläranlage Hohenwart

Erweiterung und Ausbau für 6.500 EW

Betriebszustand 2

Außerbetriebnahme der bestehenden Kläranlage Hohenwart und Inbetriebnahme der neuen Kläranlagenteile.
Errichtung von:
• Regenüberlaufbecken

- Legende:
- Gemarkungsgrenze
 - Flurstücksgrenze
 - Bestand
 - Planung
 - Rückbau
 - anderer Bauabschnitt
 - Best. Entlastungskanal
 - Best. Drainagekanal
 - Best. Mischwasserkanal
 - Best. Schlammweg auf der Kläranlage
 - Best. Schlammweg auf der Kläranlage als Druckleitung
 - Best. Schlammweg auf der Kläranlage
 - Best. Wasserweg auf der Kläranlage als Druckleitung
 - Best. Schlammwasserweg auf der Kläranlage
 - Best. Schlammwasserweg auf der Kläranlage als Druckleitung
 - Gepl. Einfriedung, Zaun
 - HQ 100 Linie
 - Best. maßg. Hochwasserlinie 391,36 m ü. NN (inkl. 0,5 m Freibord)
 - Gepl. maßg. Hochwasserlinie 391,36 m ü. NN (inkl. 0,5 m Freibord)
 - Gepl. Wasserweg auf der Kläranlage
 - Gepl. Wasserweg auf der Kläranlage (Druckleitung)
 - Gepl. Wasserweg auf der Kläranlage (Dükerleitung)
 - Gepl. Brauchwasserleitung
 - Gepl. Elektroleitung
 - Gepl. Telekommunikation
 - Gepl. Oberflächenentwässerung
 - Gepl. FM
 - Gepl. Fallmittelleitung
 - Gepl. Belüftungsleitung
 - Gepl. Dachentwässerung
 - Gepl. Schlammwasserleitung
 - Gepl. Schmutzwasserleitung
 - Gepl. Trübwasserleitung
 - Gepl. Trinkwasserleitung
 - Gepl. Überschussschleimleitung
 - Gepl. Niederspannungskabel
 - 393.33 Gepl. Höhenkote
 - 393.33 Best. Höhenkote
 - Gewässer, Vorfluter
 - Best. Vorklärleiche
 - Gepl. Asphalt
 - Gepl. Betonsteinpflaster
 - Gepl. Verbundpflaster
 - Gepl. Wirtschafts- / Fußweg bewachsen, Schotterterrassen
 - Gepl. Rasenfläche
 - Gepl. Hecke

Marktplatz Hohenwart

Markt Hohenwart

Abwasseranlage
Erweiterung der Kläranlage Hohenwart

Entwurfs- und Genehmigungsplanung - Tekur

Lageplan Betriebszustand 2
Erweiterung der Kläranlage und Planung RÜB

1 : 100

BBi INGENIEURE GMBH
Niederlassung Regensburg
Herrnstraße 3
D-93049 Regensburg
Tel.: +49 941 40208-0
Fax: +49 941 40208-30
www.bbi-ingenieur.de

Regensburg, 16.03.2026