

Anlage: 5.1


Schnitt B - B

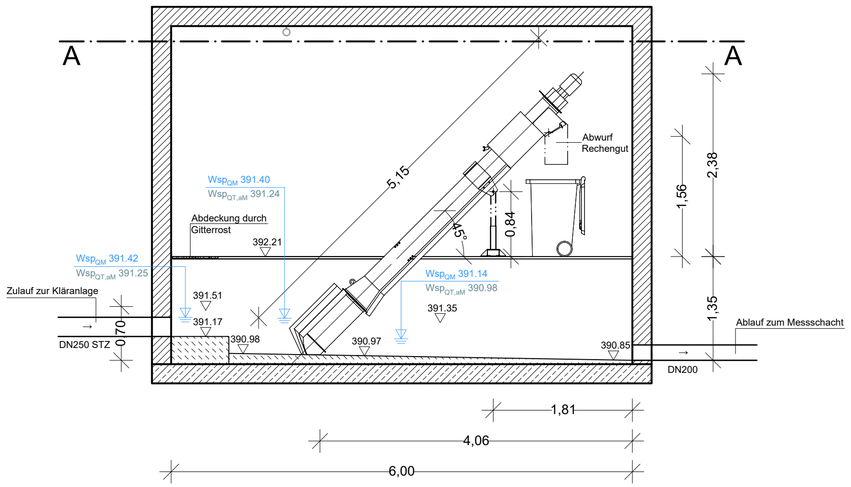


Schnitt C - C

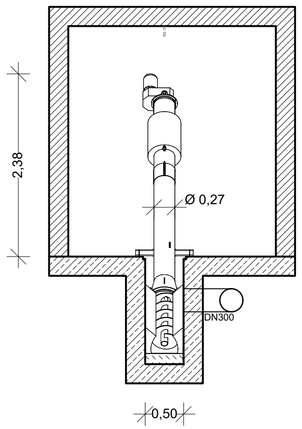


Schnitt D - D

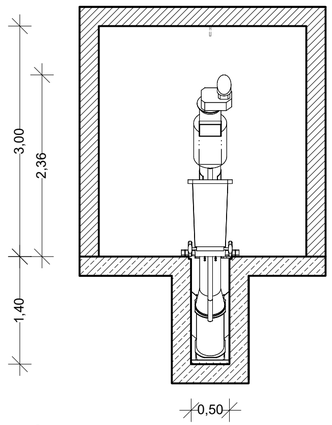

Schnitt A - A

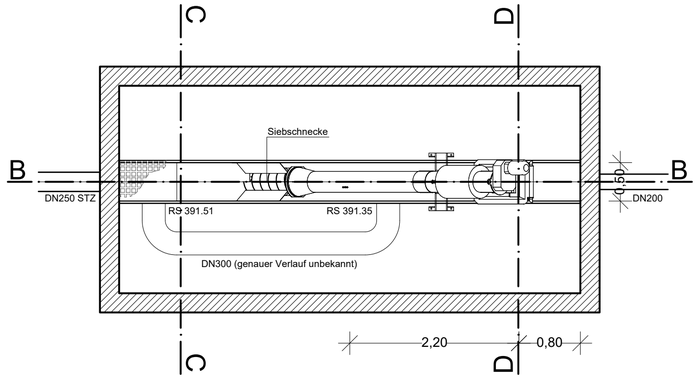

3-D Schnitt schematisch

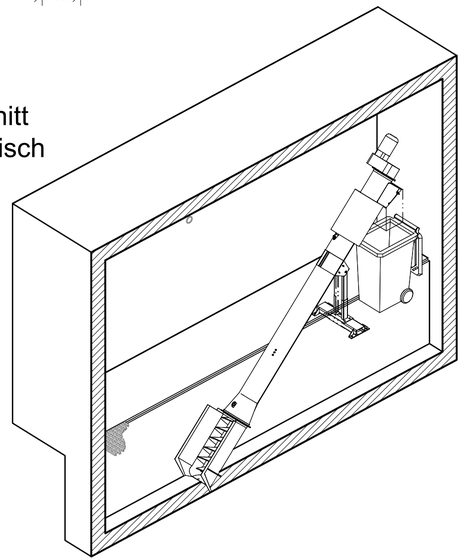

Siebschnecke Rotamat Ro9,
Firma Huber, Baujahr 2018,
maximaler Durchsatz 25 l/s

Index:	Art der Änderung:	Datum:	gezeichnet:

Projekt:

Wasserrecht Kläranlage Weichenried

Markt Hohenwart
Landkreis Pfaffenhofen a. d. Ilm

GENEHMIGUNGSPLANUNG

Planinhalt:

Rechenraum

Projekt Nr.: 2011.134

Datum: 27.05.2025

Plan-Nr./Index: GP BW01

Maßstab: 1:50

Aufgestellt: R. Hojenski

Plangrundlagen:
Geobasisdaten: Bayerische Vermessungsverwaltung
Vermessung: WipflerPlan 04/2025
Bestandspläne Kläranlage von Ingenieurplanungsgruppe Dünser Aigner Kollegen mit Stand 07/2015
Einbauzeichnungen Huber SE

Lagesystem: Gauss-Krüger

gezeichnet: C. Schmidpeter

Höhensystem: m.ü.NN (DHHN 12)

geprüft: A. Vogl

Entwurfsverfasser:

Wipfler PLAN
Architekten
Bauingenieure
Vermessungsingenieure
Erschließungsträger

WipflerPLAN
Planungsgesellschaft mbH
Hohenwarter Straße 124
85276 Pfaffenhofen / Ilm
Tel.: 08441 5046-0

www.wipflerplan.de
info@wipflerplan.de

Vorhabensträger:

Markt
Hohenwart

.....

Markt
Hohenwart

Marktplatz 1
86558 Hohenwart
Tel.: 08443 69-0
Fax: 08443 69-69
www.markt-hohenwart.de
post@markt-hohenwart.de