
Anlage: 6.1

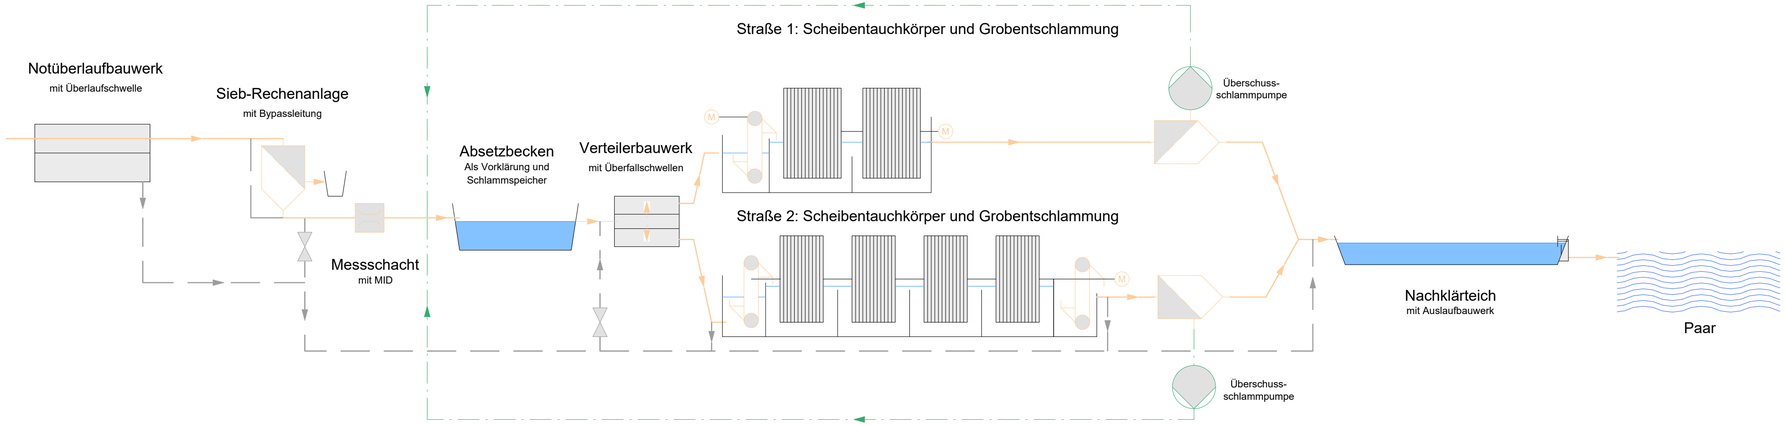

Index:	Art der Änderung:	Datum:	gezeichnet:

Projekt:

Wasserrecht Kläranlage Weichenried

Markt Hohenwart
Landkreis Pfaffenhofen a. d. Ilm

GENEHMIGUNGSPLANUNG

Planinhalt:

Fließschema Kläranlage

Projekt Nr.: 2011.134

Datum: 27.05.2025

Plan-Nr./Index: GP FS01

Maßstab: -

Aufgestellt: R. Hojenski

Plangrundlagen:

Lagesystem: -

gezeichnet: R. Hojenski

Höhensystem: -

geprüft: A. Vogl

Entwurfsverfasser:

Wipfler PLAN
Architekten
Bauingenieure
Vermessungsingenieure
Erschließungsträger

WipflerPLAN
Planungsgesellschaft mbH
Hohenwarter Straße 124
85276 Pfaffenhofen / Ilm
Tel.: 08441 5046-0

www.wipflerplan.de
info@wipflerplan.de

Vorhabensträger:

Markt Hohenwart

.....

Markt Hohenwart
Marktplatz 1
86558 Hohenwart
Tel.: 08443 69-0
Fax: 08443 69-69
www.markt-hohenwart.de
post@markt-hohenwart.de