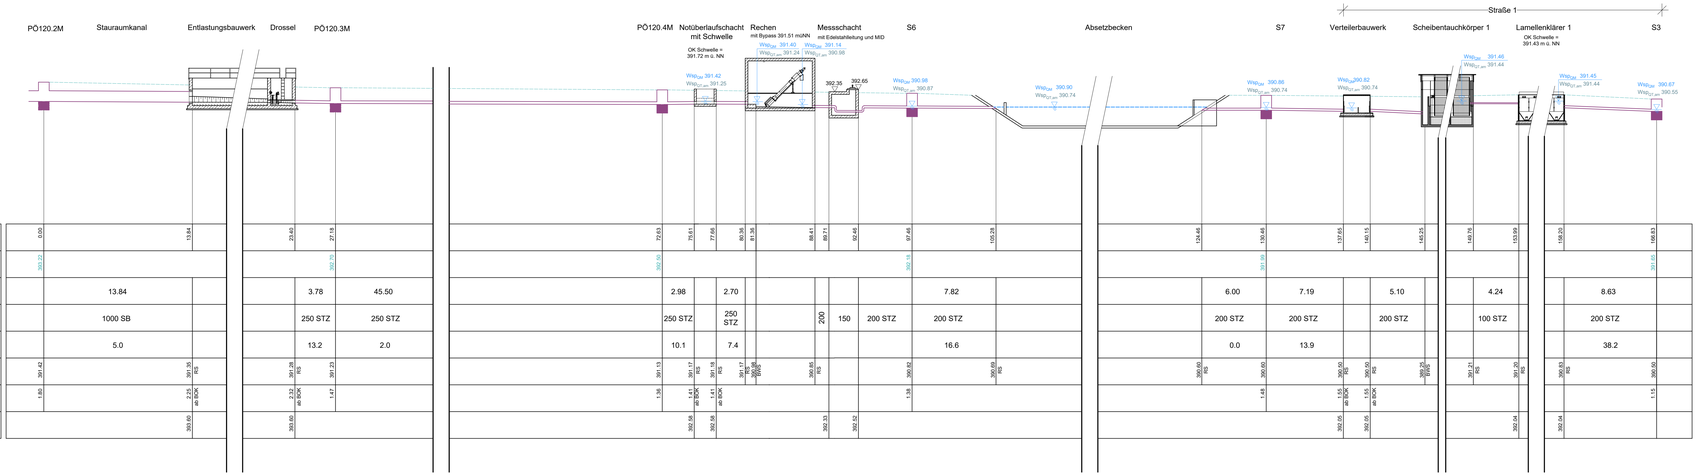
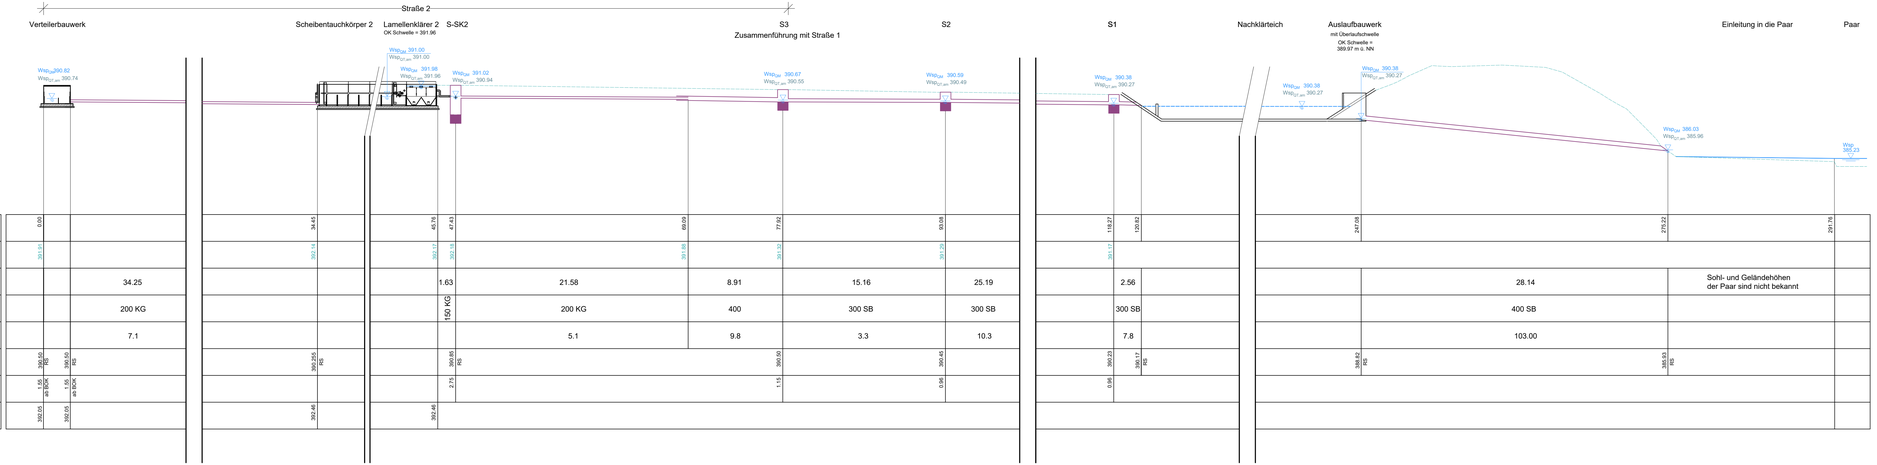



Anlage: 6.2

| Index: | Art der Änderung: | Datum: | gezeichnet: |
|---|---|---|---|
| | | | |

Projekt:

Wasserrecht Kläranlage Weichenried

Markt Hohenwart
Landkreis Pfaffenhofen a. d. Ilm

GENEHMIGUNGSPLANUNG

Planinhalt:

Hydraulischer Längsschnitt Kläranlage Weichenried

Projekt Nr.: 2011.134

Datum: 27.05.2025

Plan-Nr./Index: GP HYLS01

Maßstab: 1:200

Aufgestellt: R. Hojenski

Plangrundlagen:
Geobasisdaten: Bayerische Vermessungsverwaltung
Bestandspläne Kläranlage von Ingenieurplanungsgruppe Dürser Aigner Kollegen mit Stand 07/2015

Lagesystem: Gauss-Krüger

gezeichnet: C. Schmidpeter

Höhensystem: m.ü.NN (DHHN 12)

geprüft: A. Vogl

Entwurfsverfasser:

Wipfler PLAN
Architekten
Bauingenieure
Vermessungsingenieure
Erschließungsträger

WipflerPLAN
Planungsgesellschaft mbH

Hohenwarter Straße 124
85276 Pfaffenhofen / Ilm
Tel.: 08441 5046-0

www.wipflerplan.de
info@wipflerplan.de

Vorhabensträger:

Markt Hohenwart

Marktplatz 1
85058 Hohenwart
Tel.: 08443 69-0
Fax: 08443 69-69
www.markt-hohenwart.de
post@markt-hohenwart.de

Blattgröße: 1.200 x 0.500 = 0.600 m²